PENDİK BELEDİYESİ YENİ HİZMET BİNASI PROJE YARIŞMASI

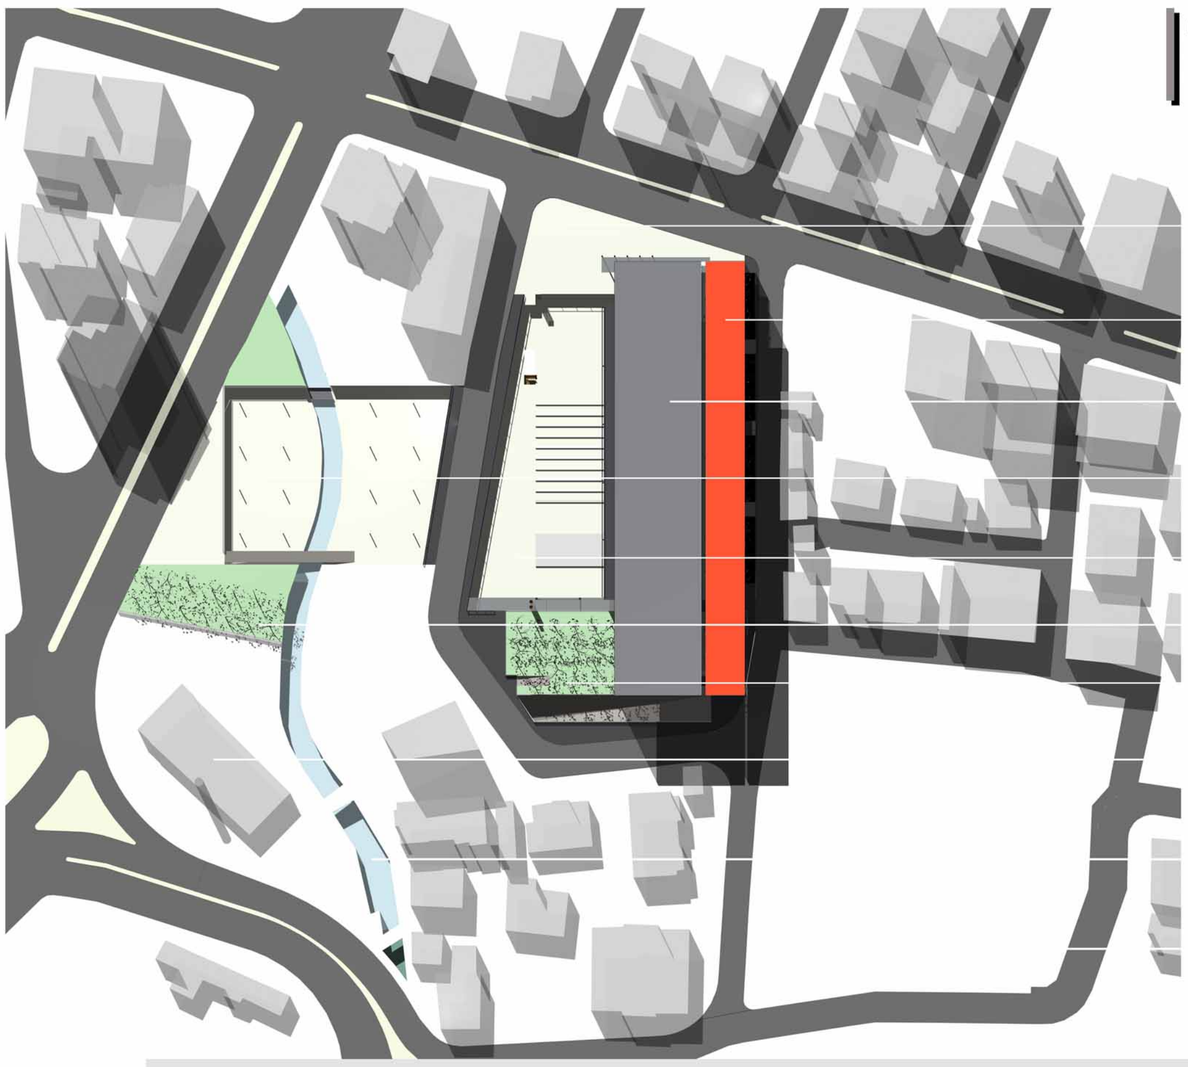

YAKIN ÇEVRE PLANI — ÖLÇEK : 1/1000

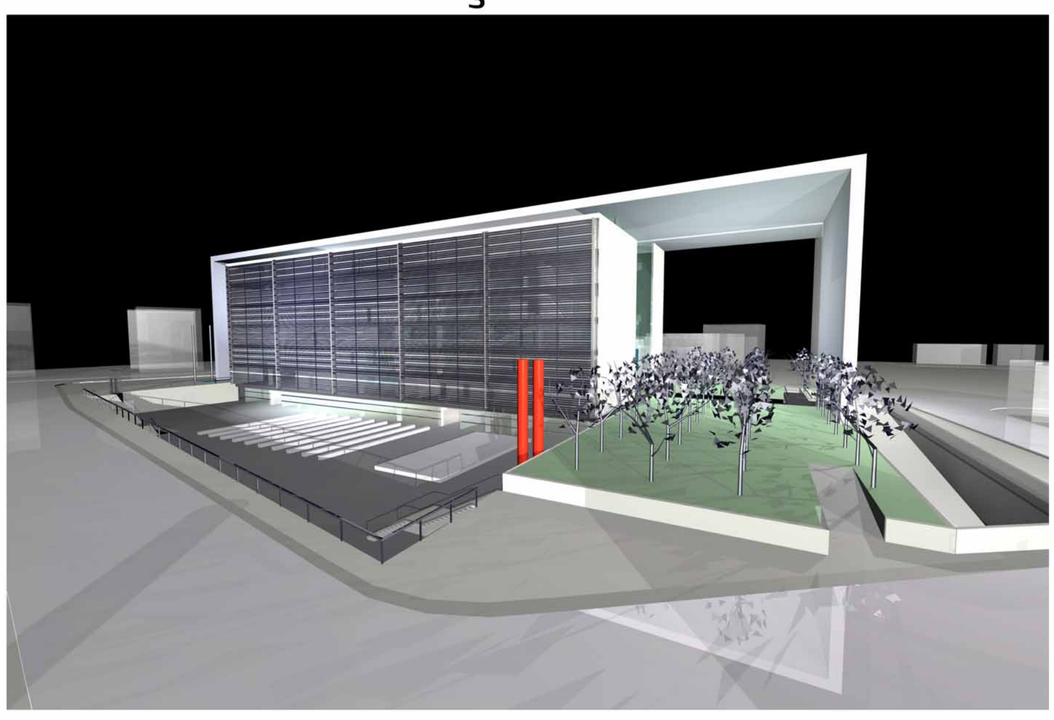

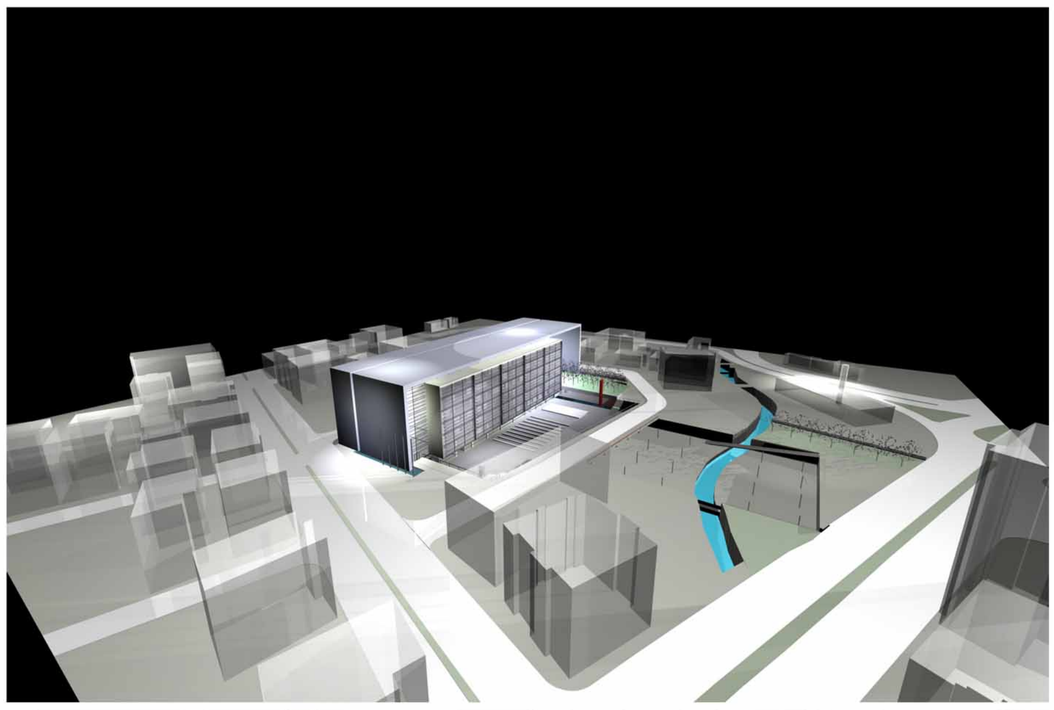

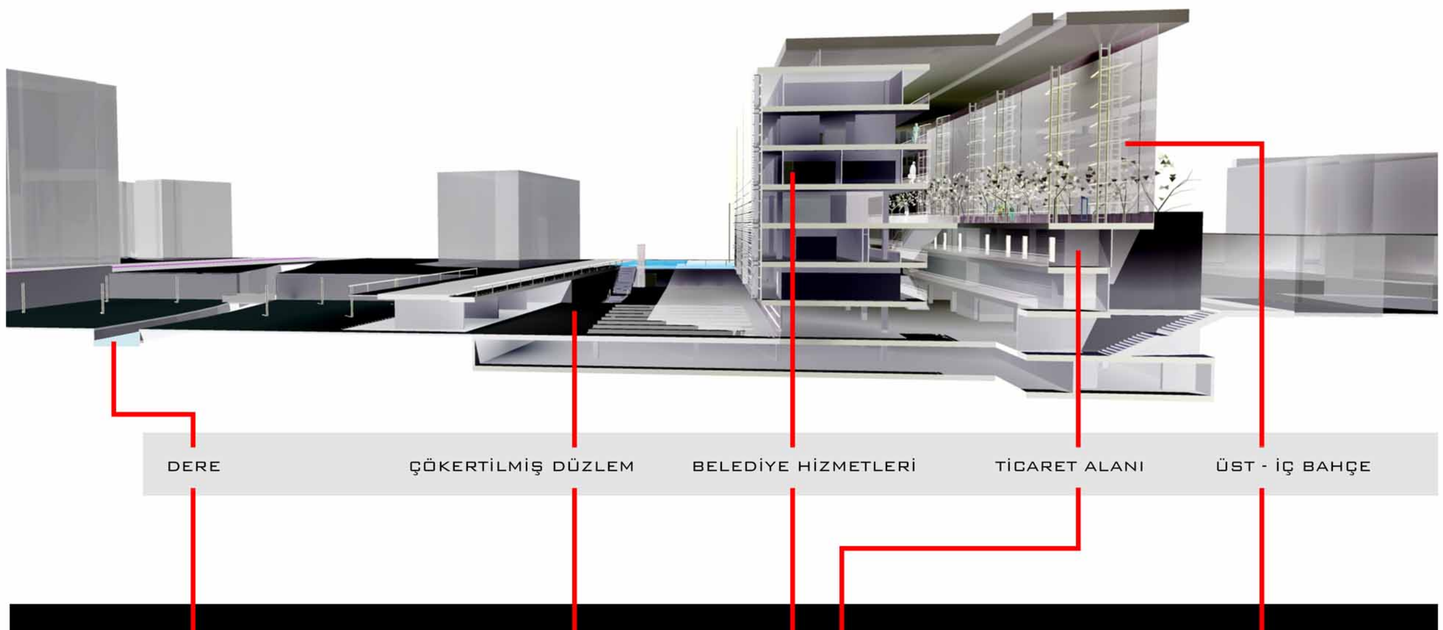

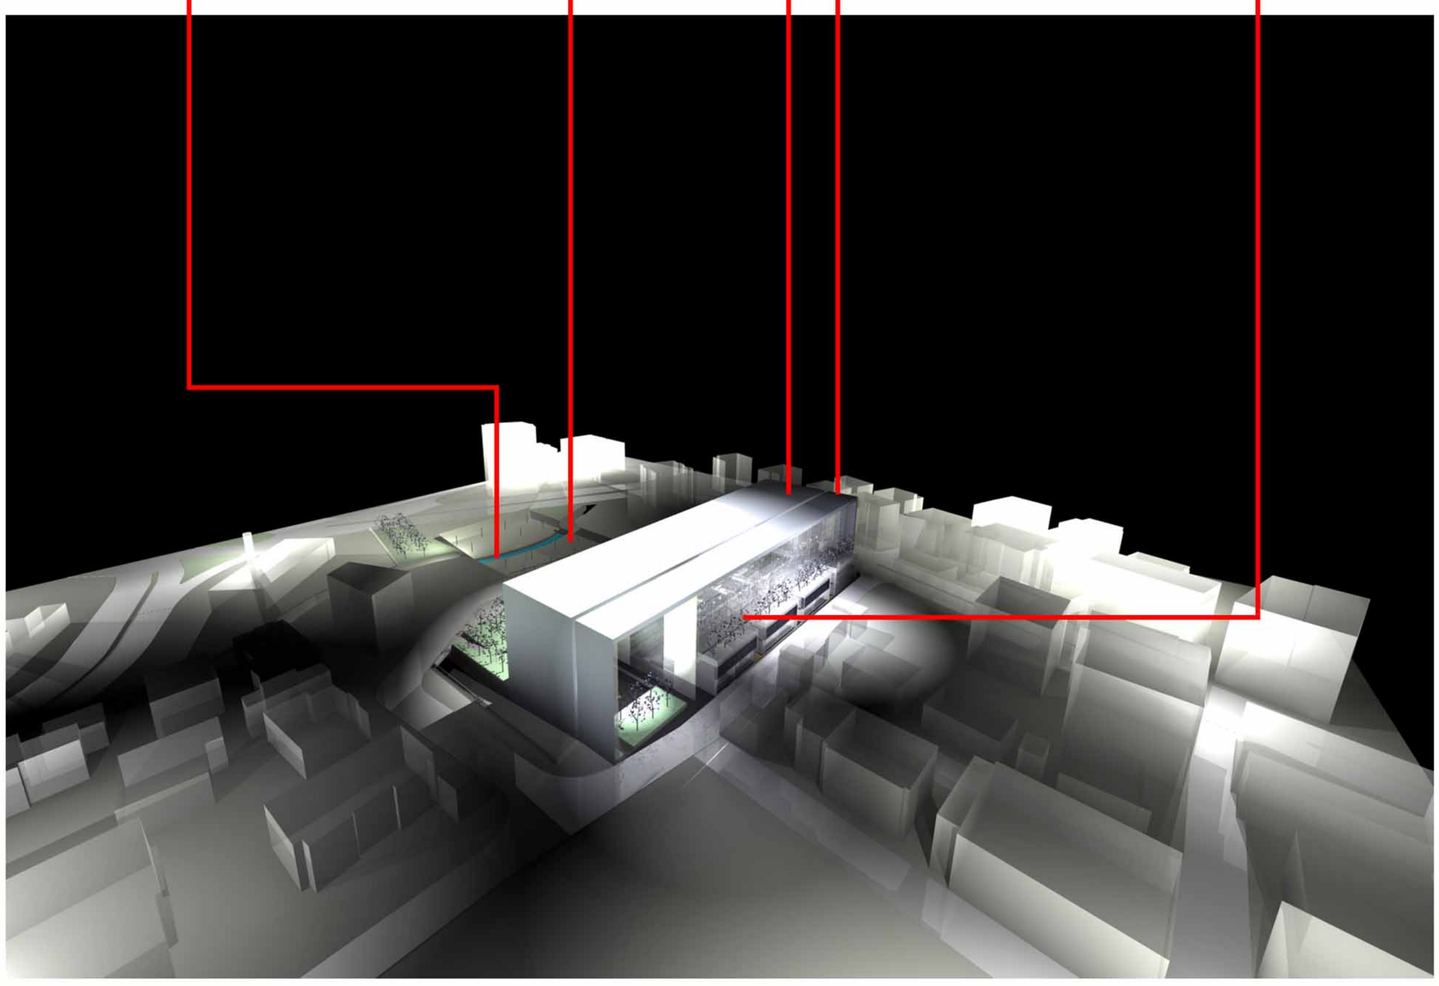

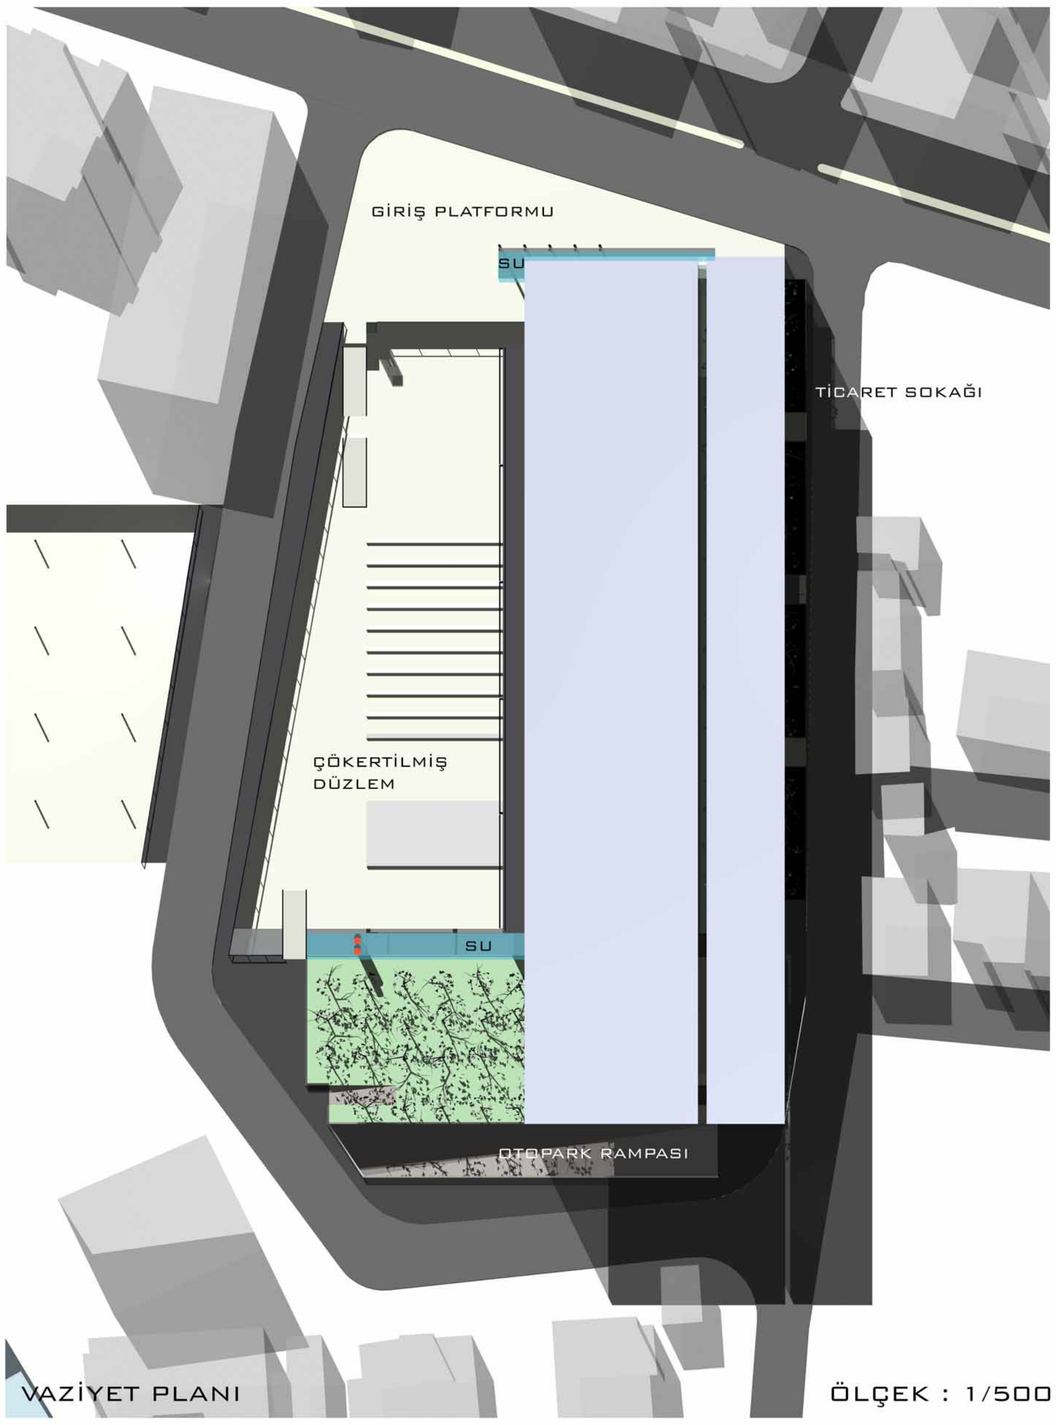

VAZİYET PLANI — ÖLÇEK : 1/500

TOPLAM ALAN : 15.465 m2

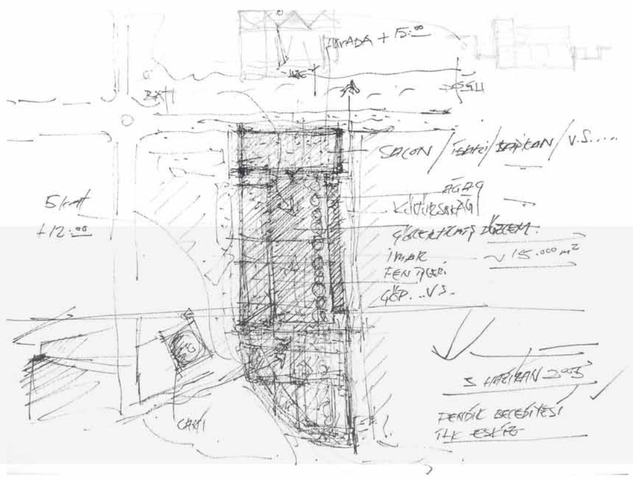

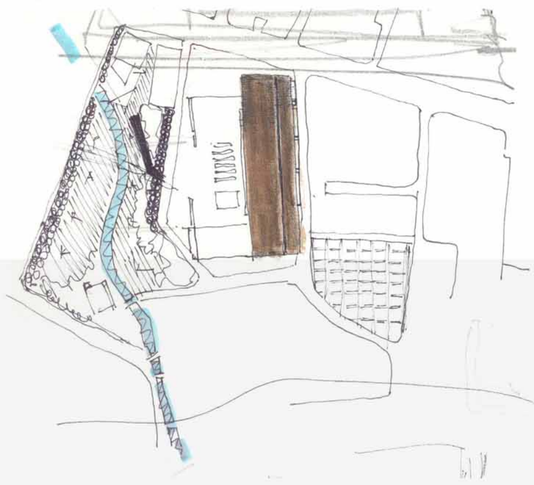

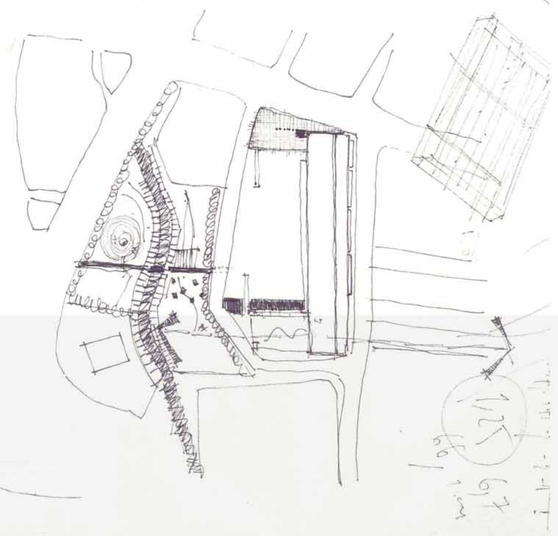

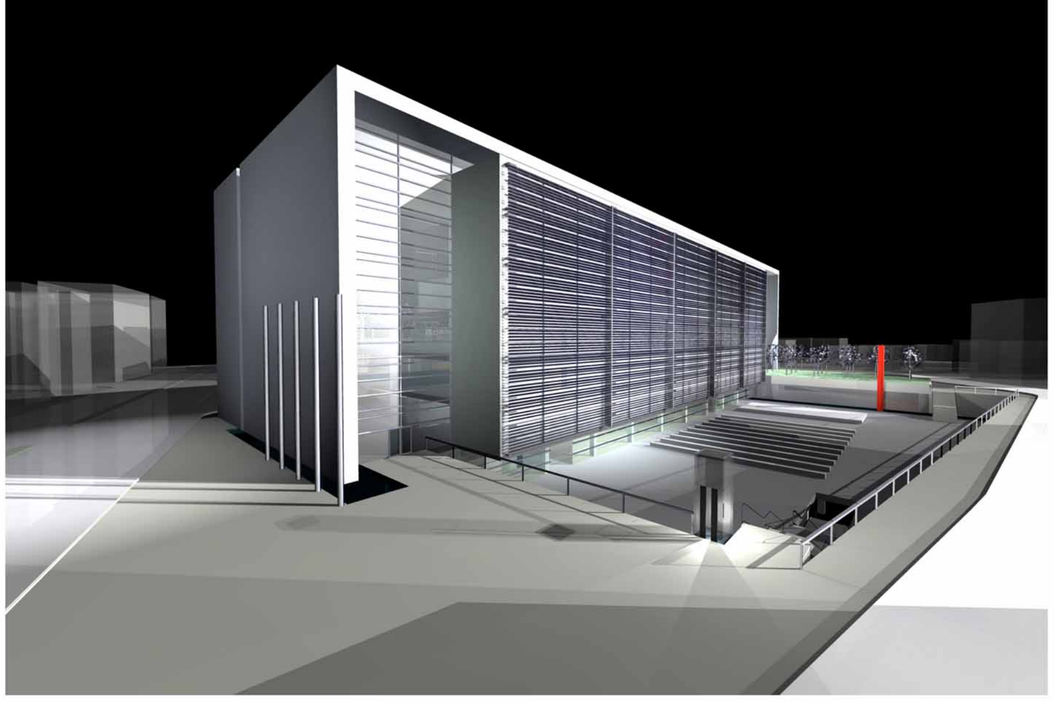

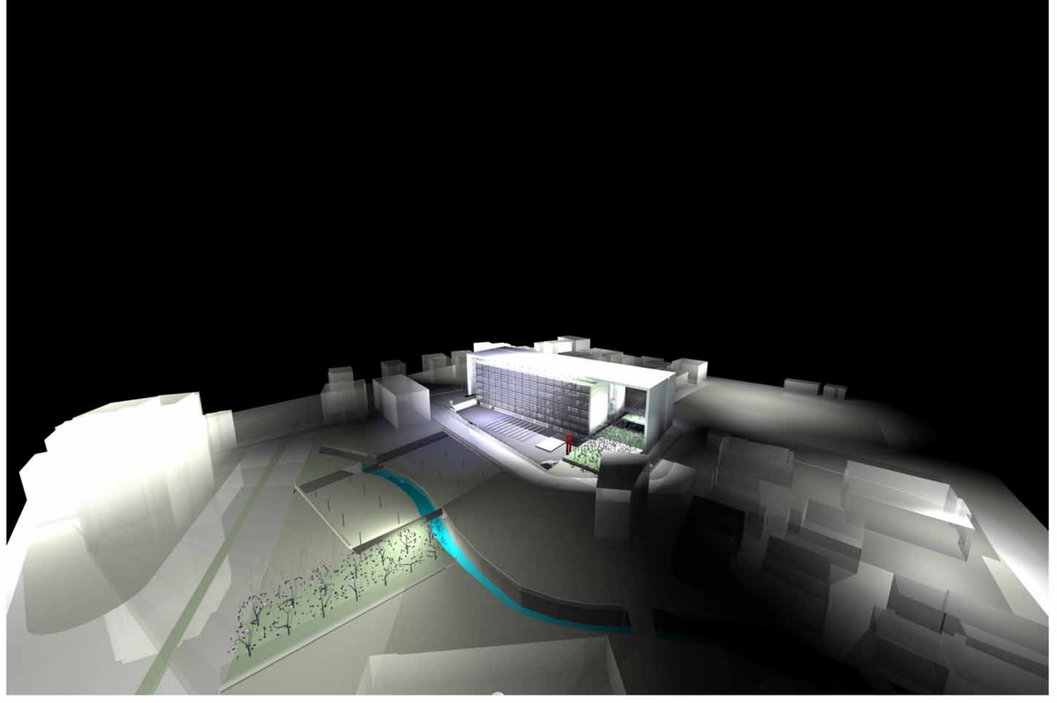

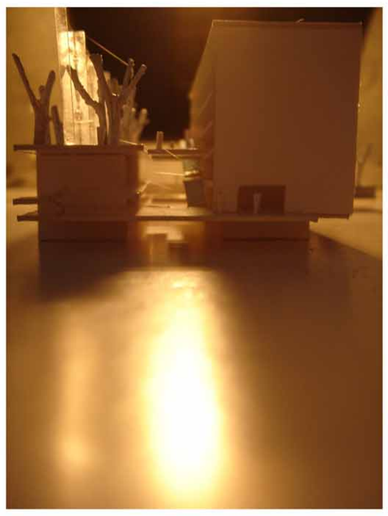

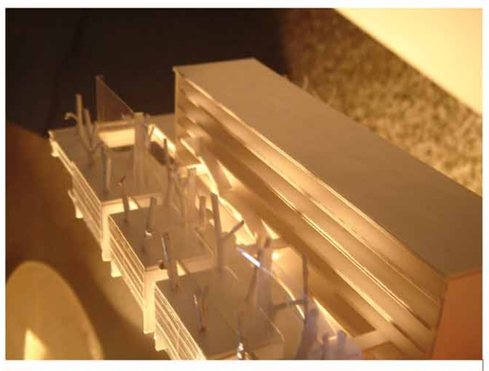

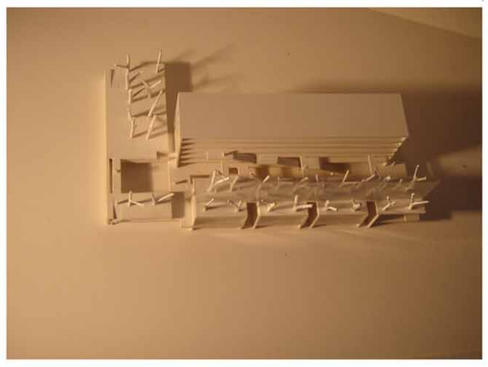

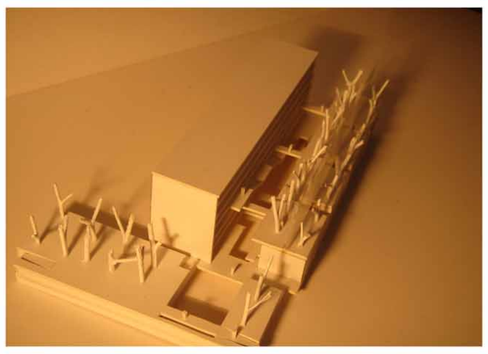

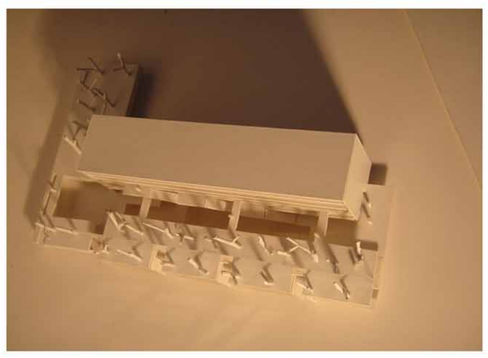

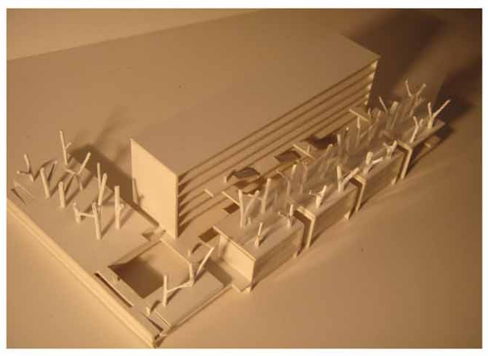

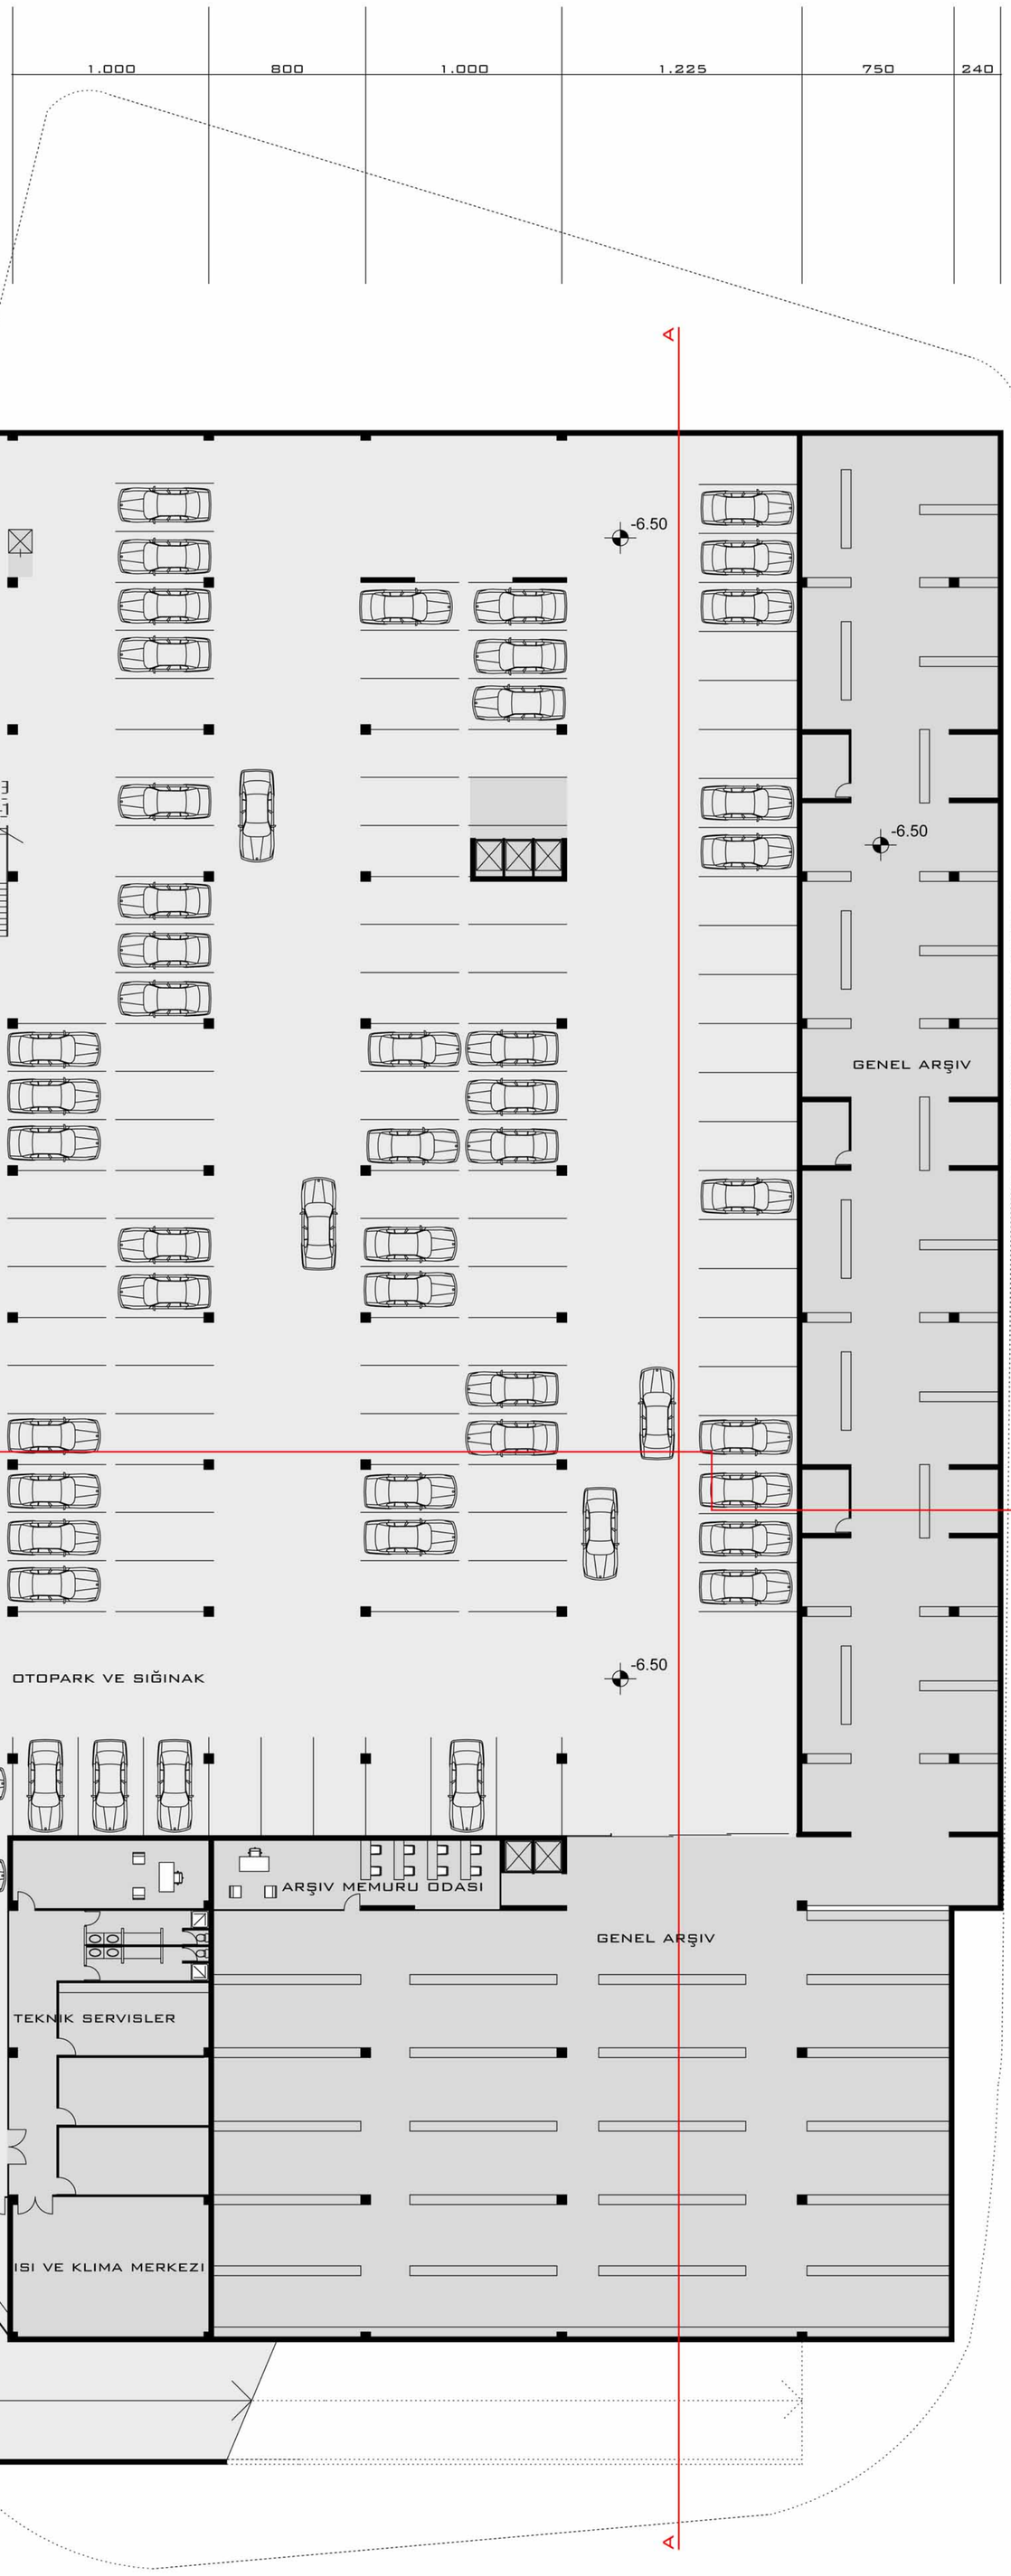

-6.50 KOTU PLANI 5680 M2 Ö:1/200

-3.50 KOTU PLANI 3470 M2 Ö:1/200

5 3 2 4 1

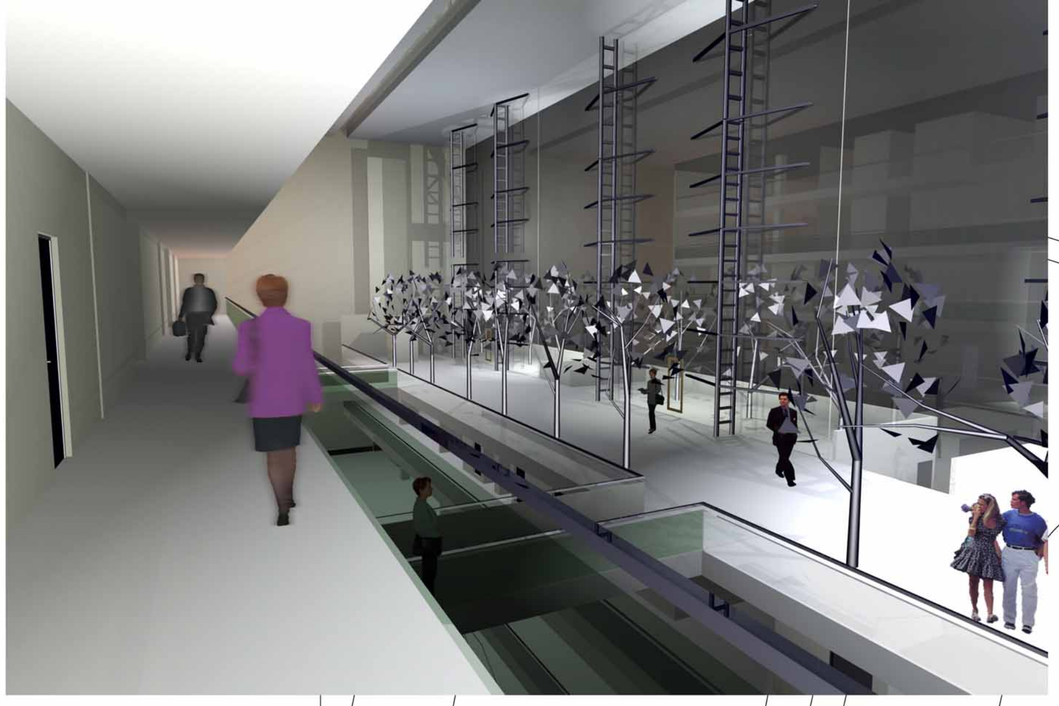

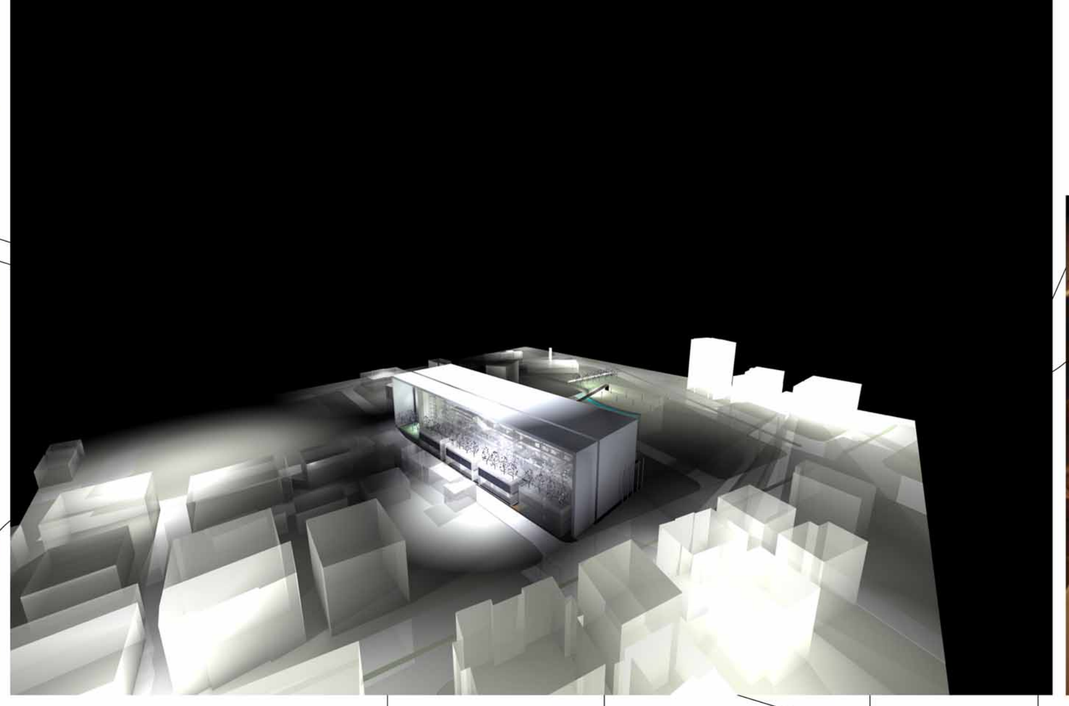

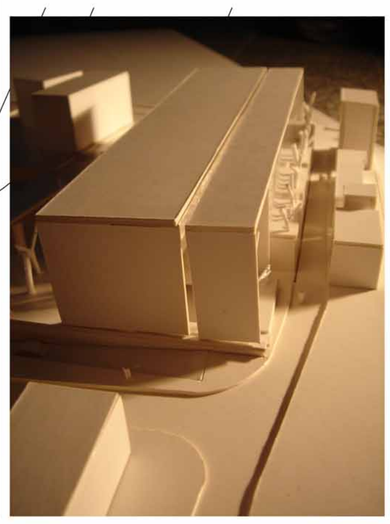

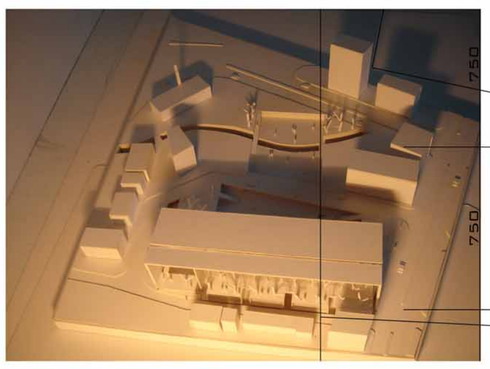

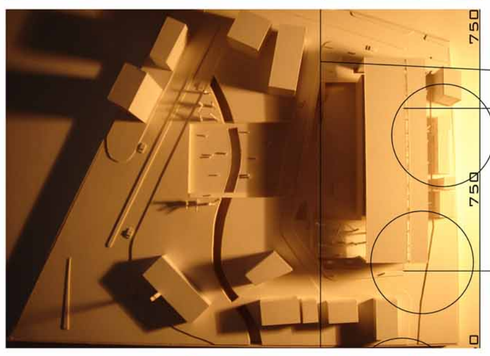

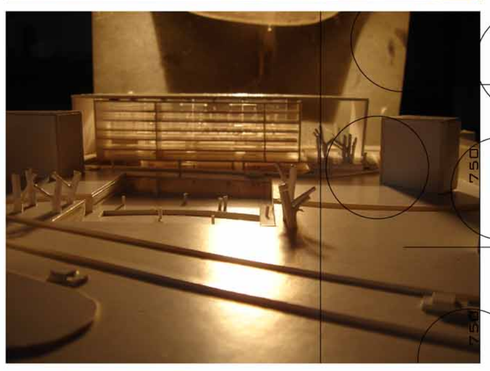

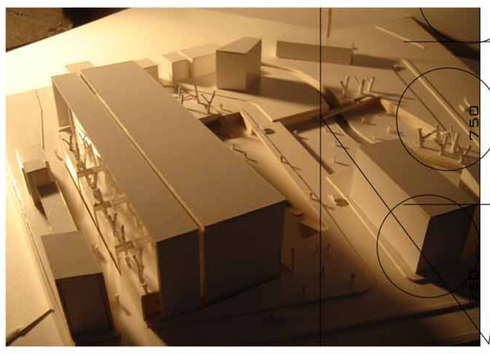

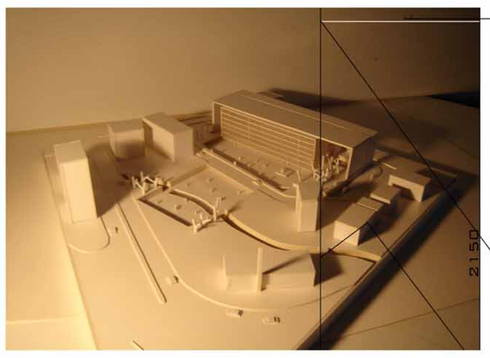

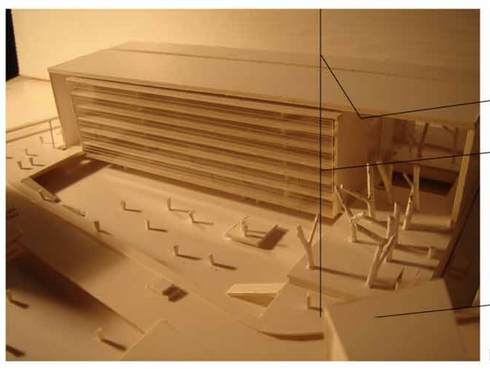

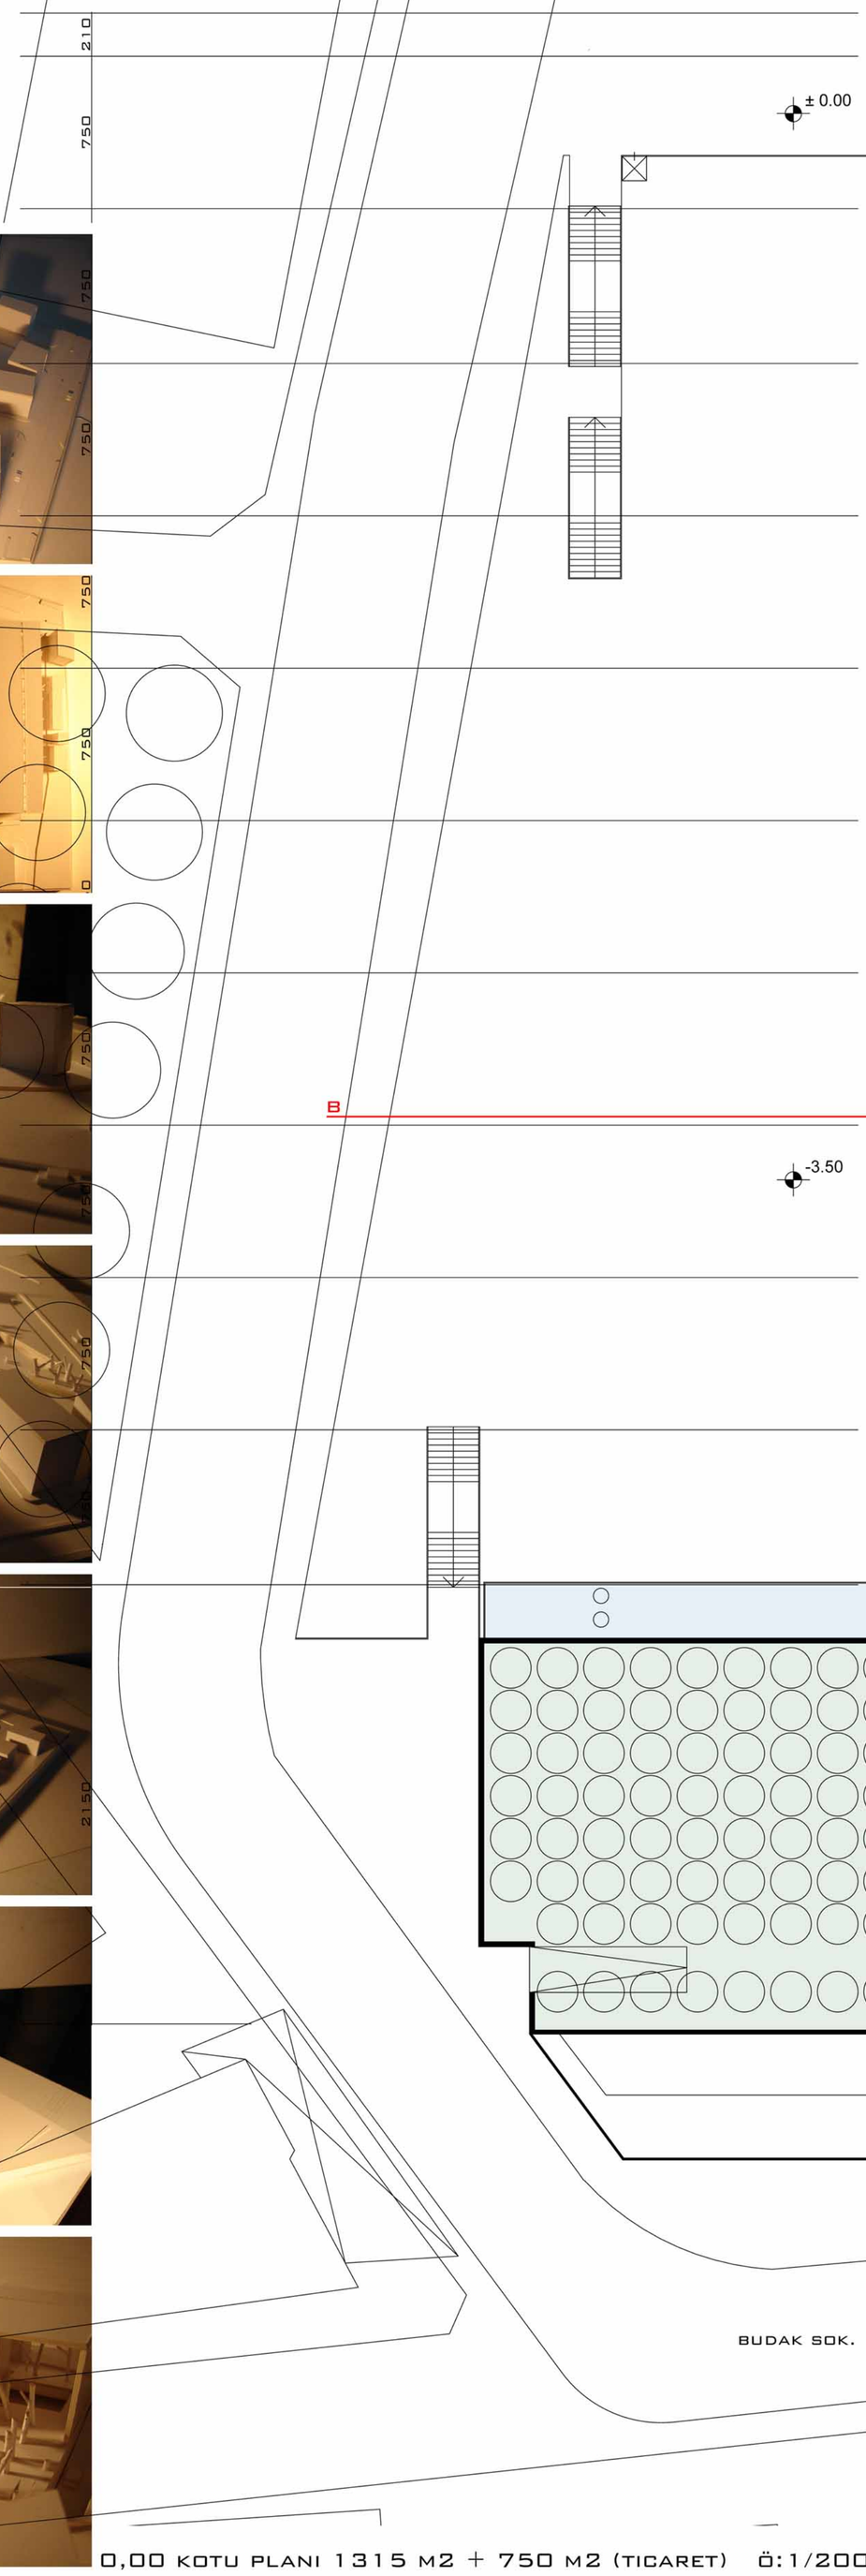

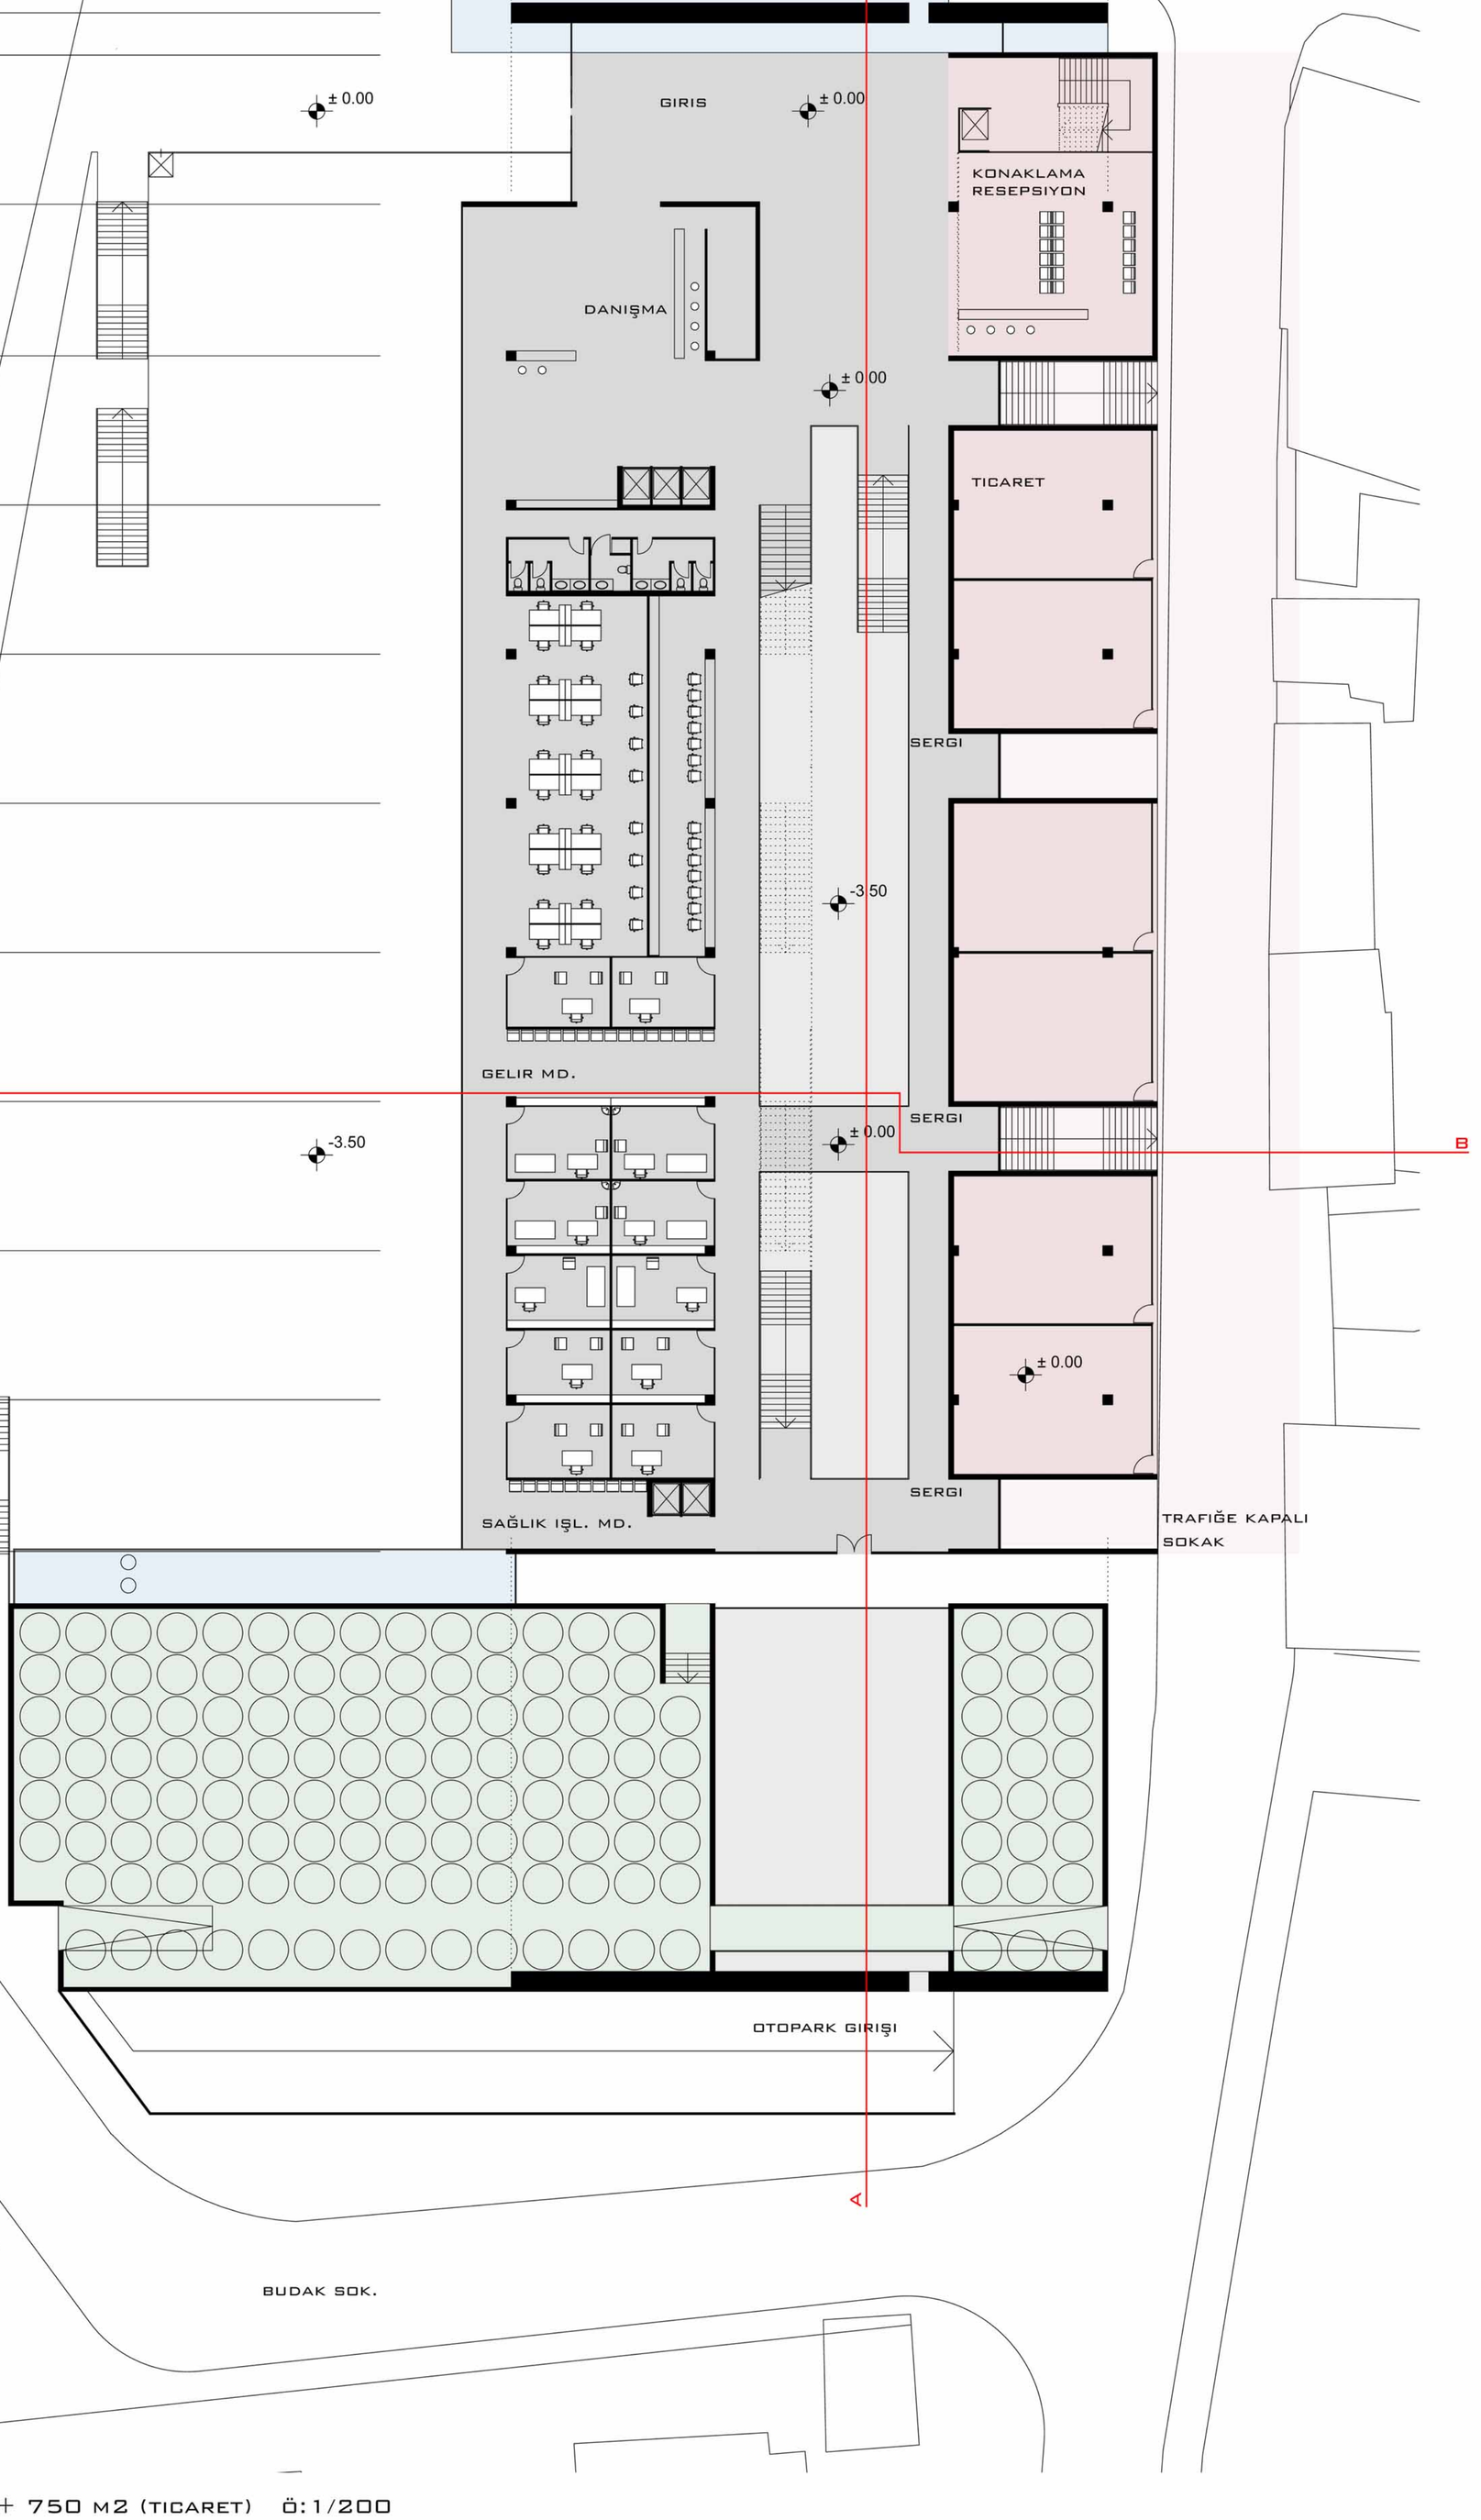

0,00 KOTU PLANI 1315 M2 + 750 M2 (TICARET) Ö:1/200

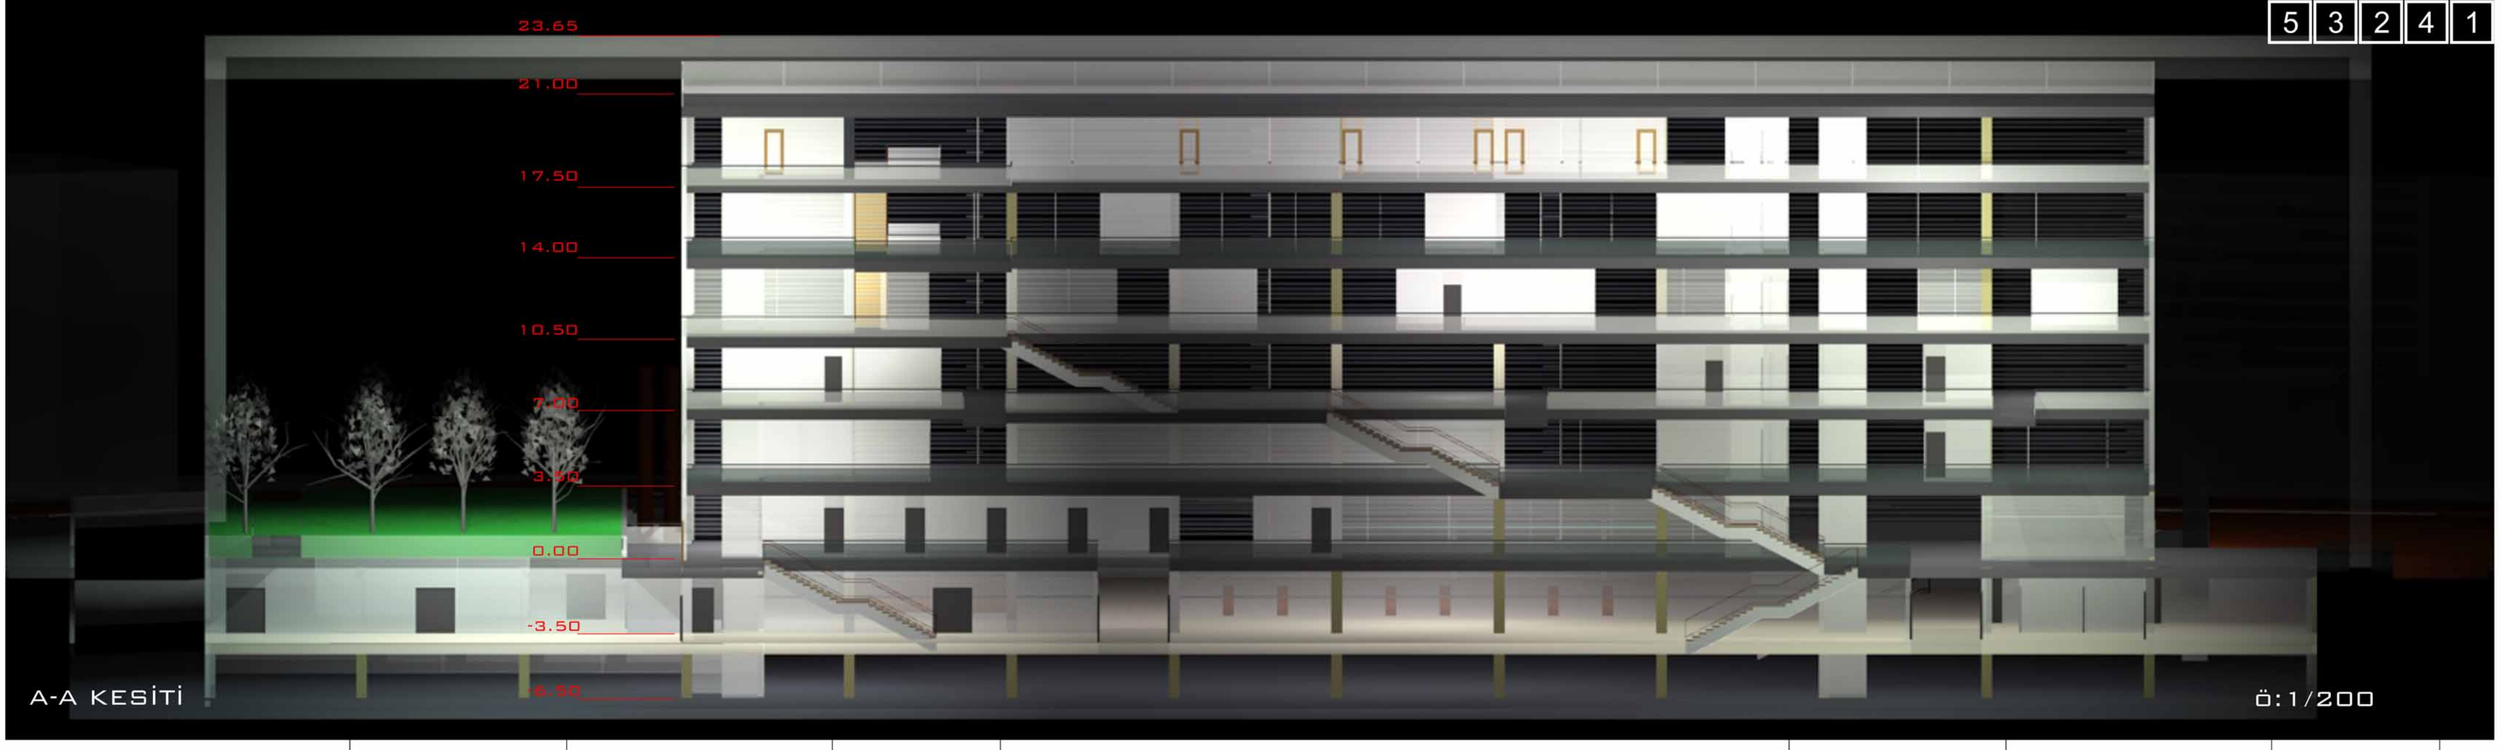

A-A KESİTİ

ö:1/200

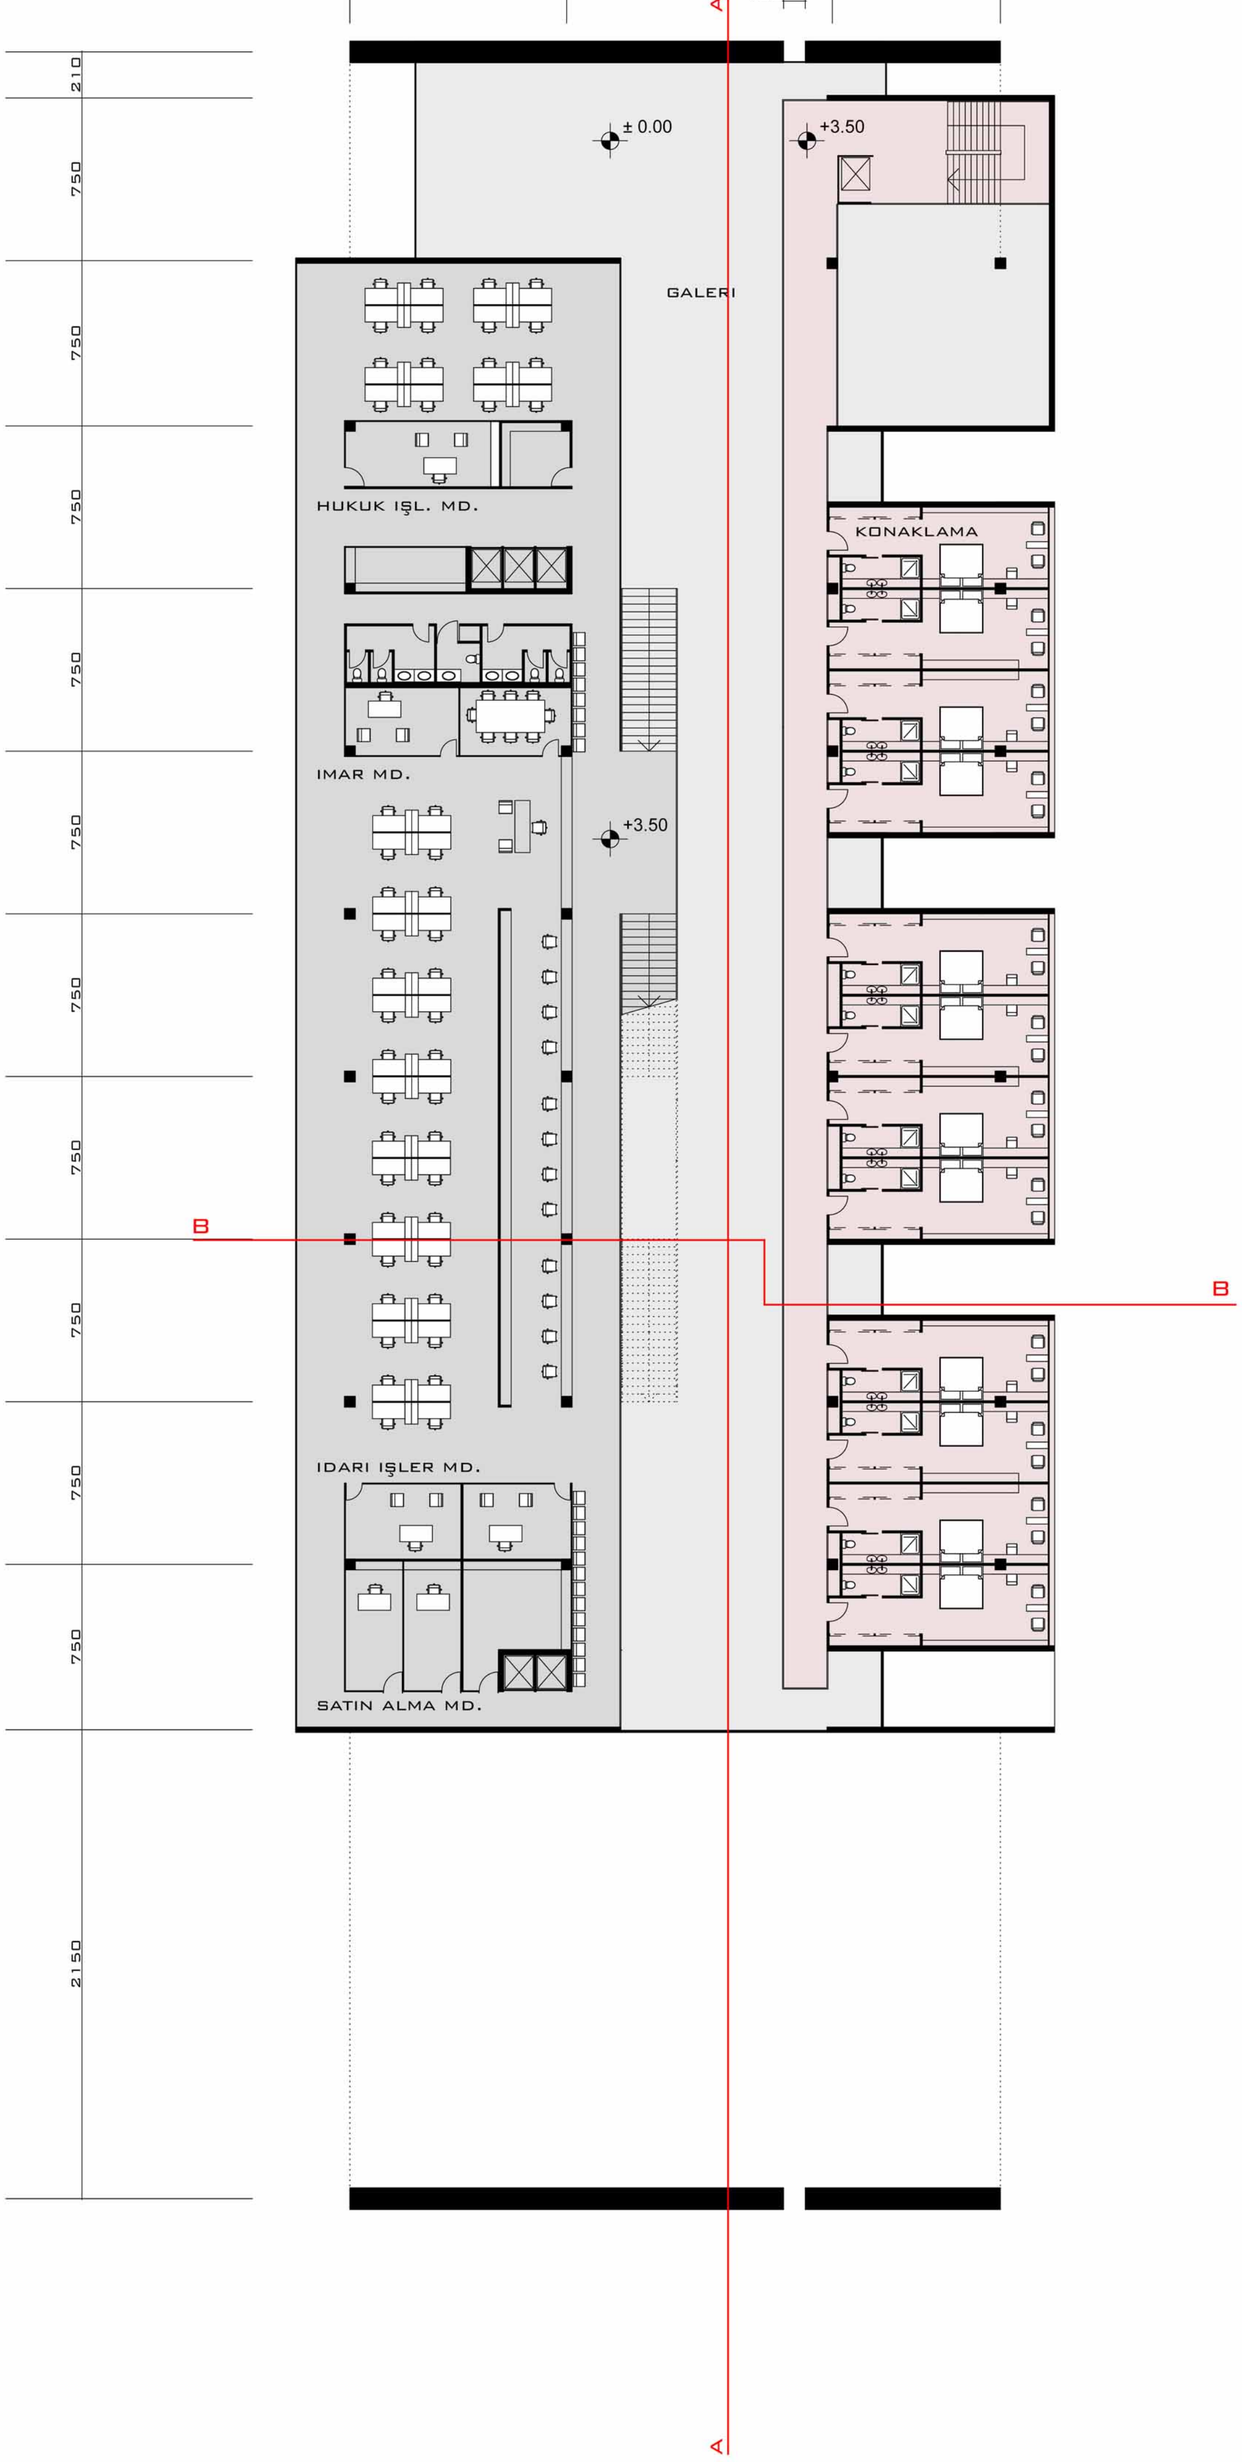

+3,50 KOTU PLANI 1000 M2 + 650 M2 (TICARET) ö:1/200

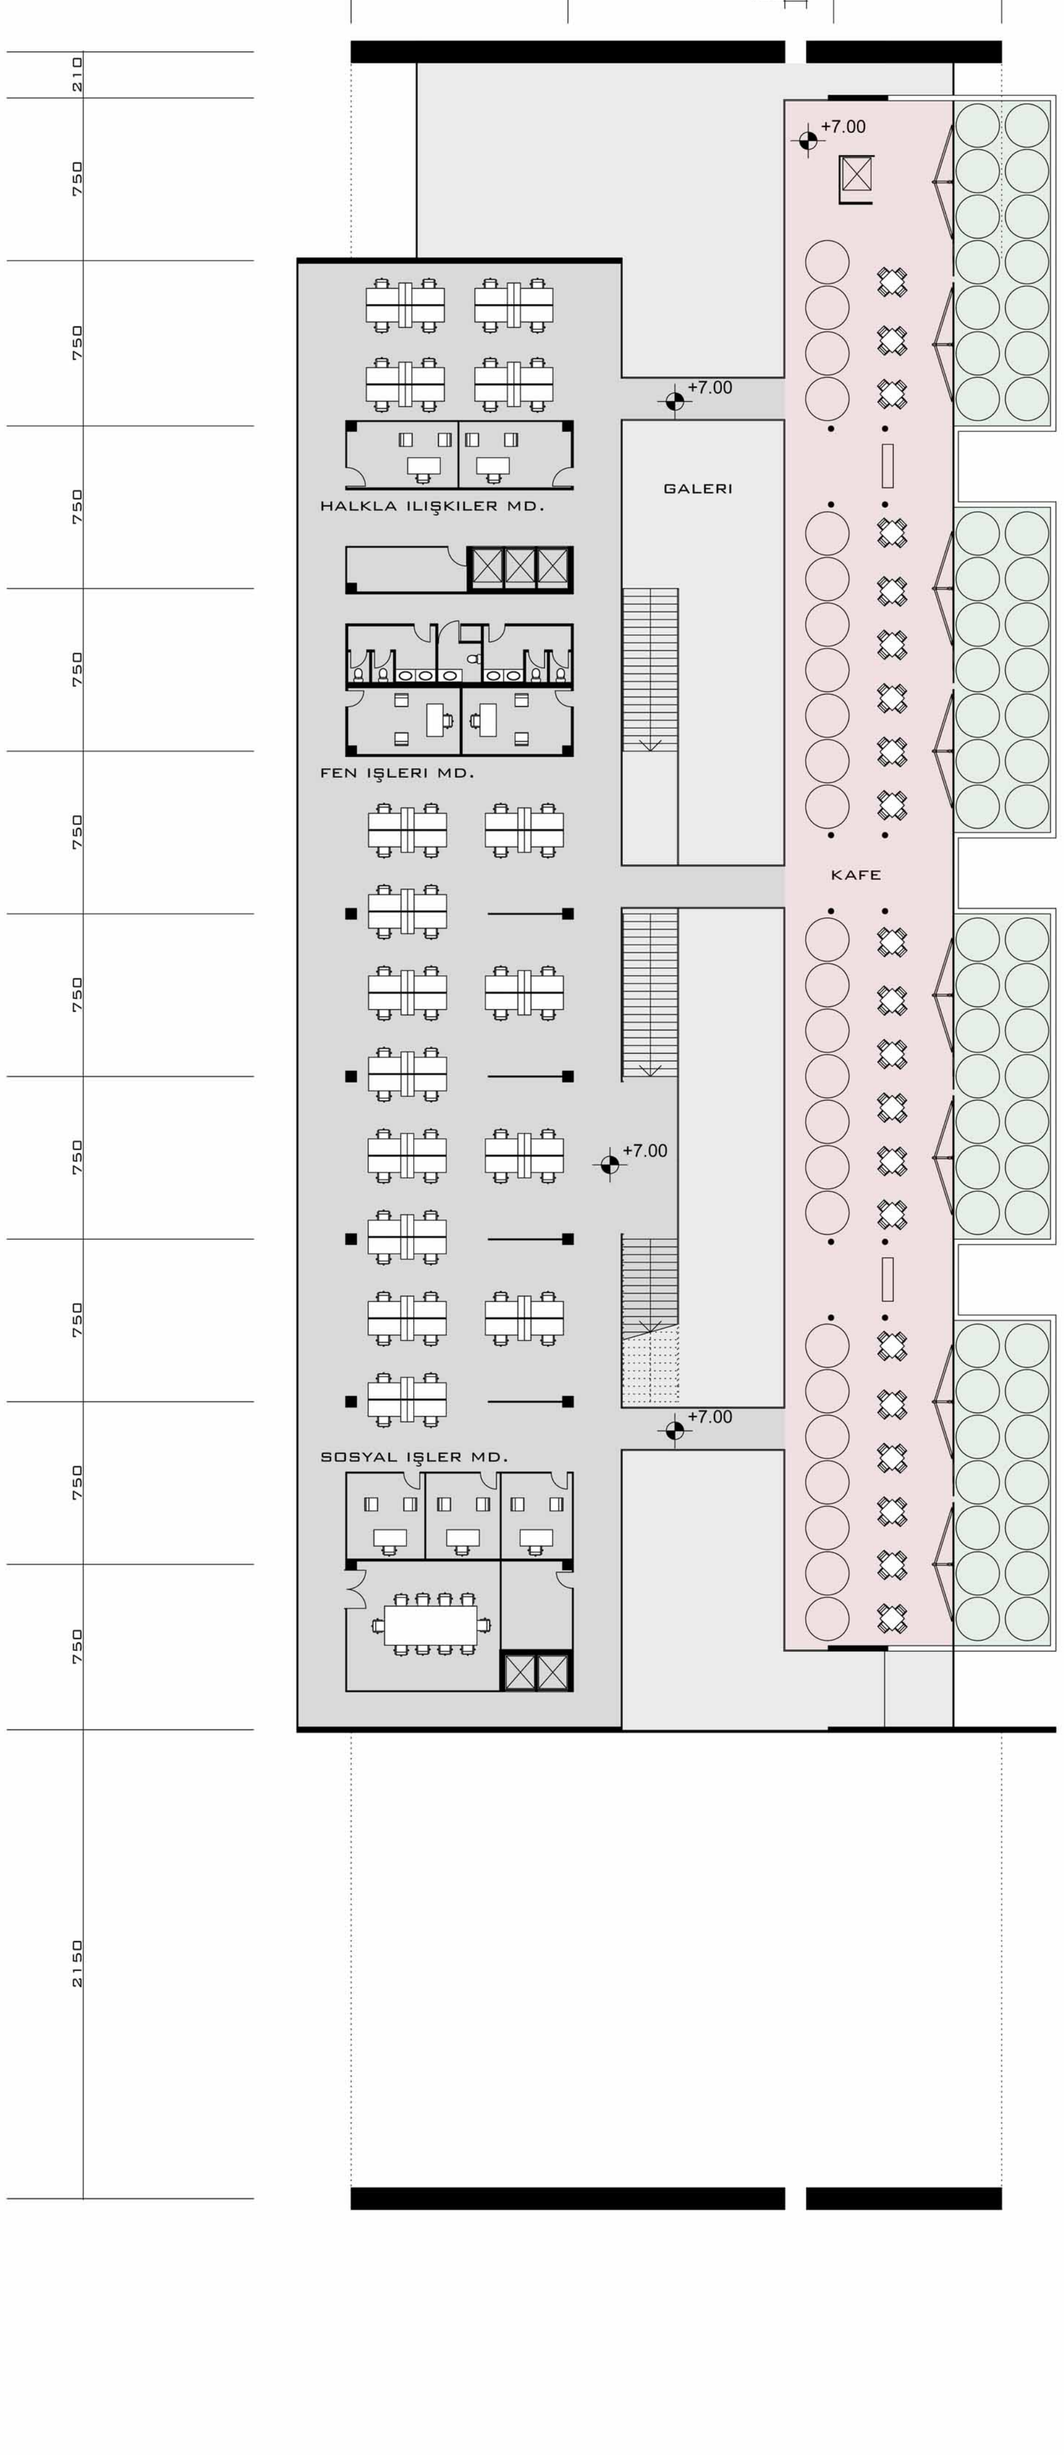

+7,00 KOTU PLANI 1000 M2 + 575 M2 (TICARET)

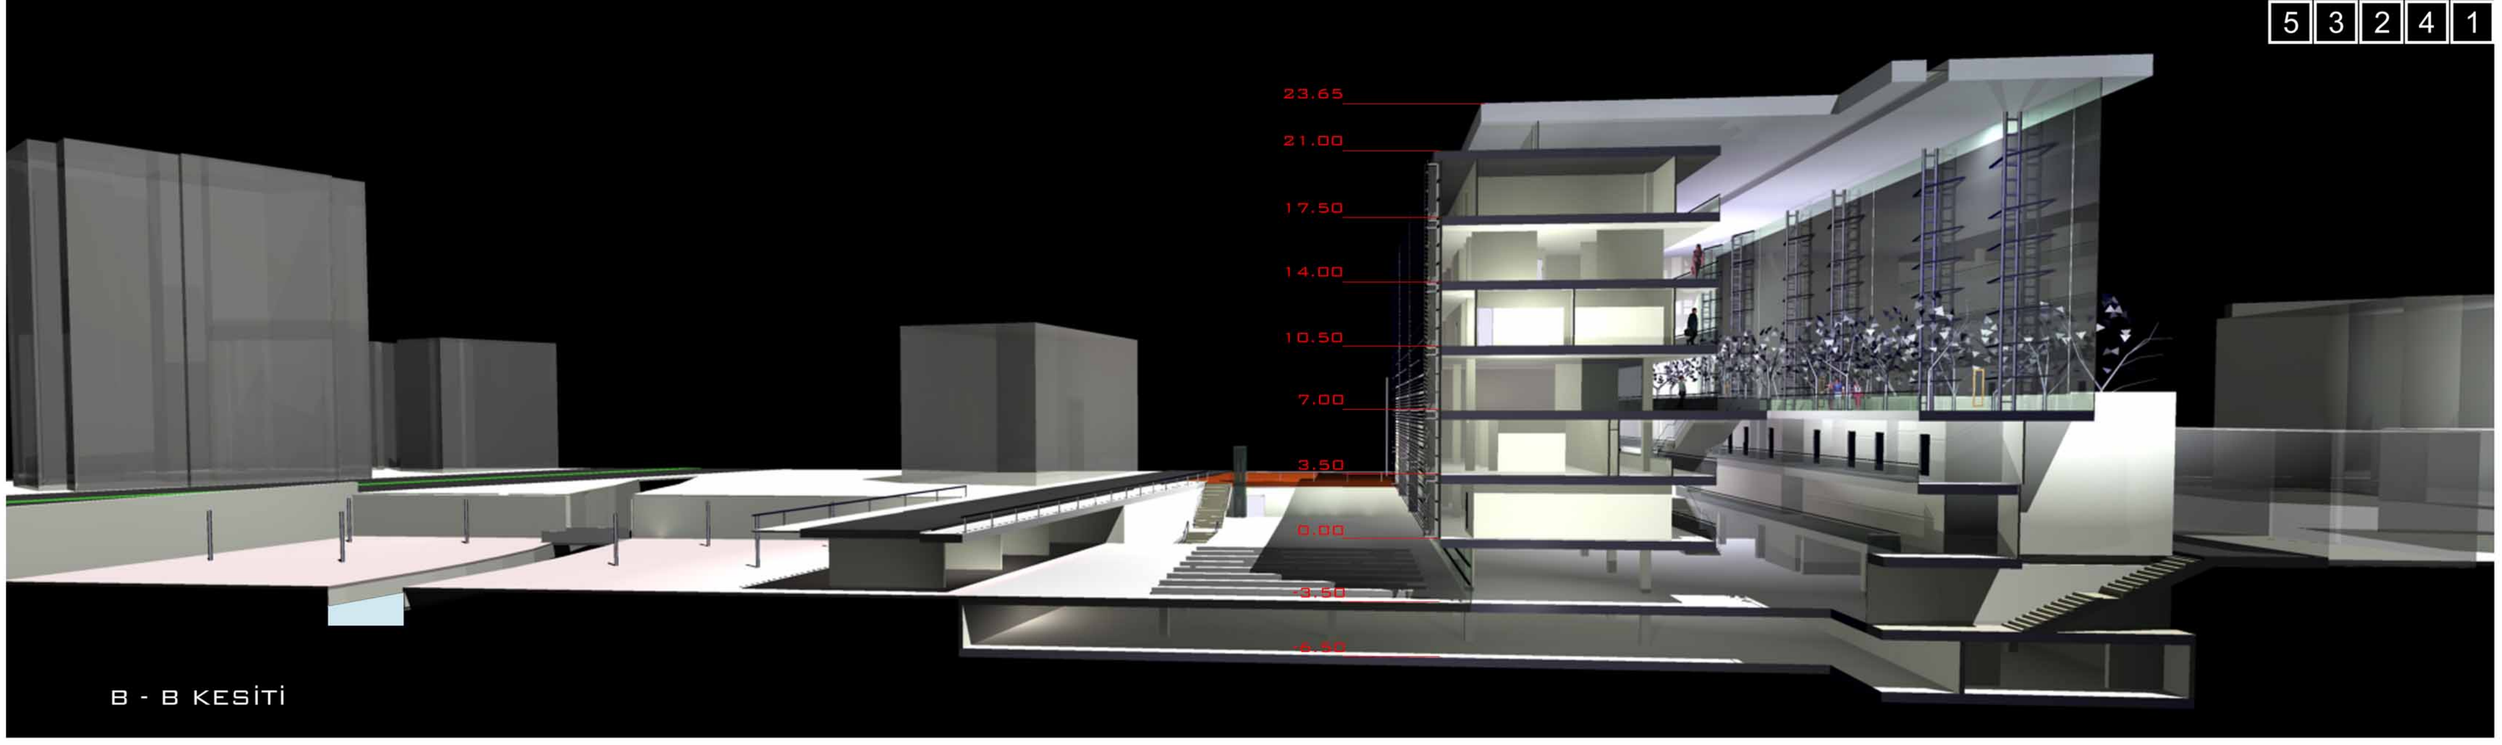

B - B KESİTİ

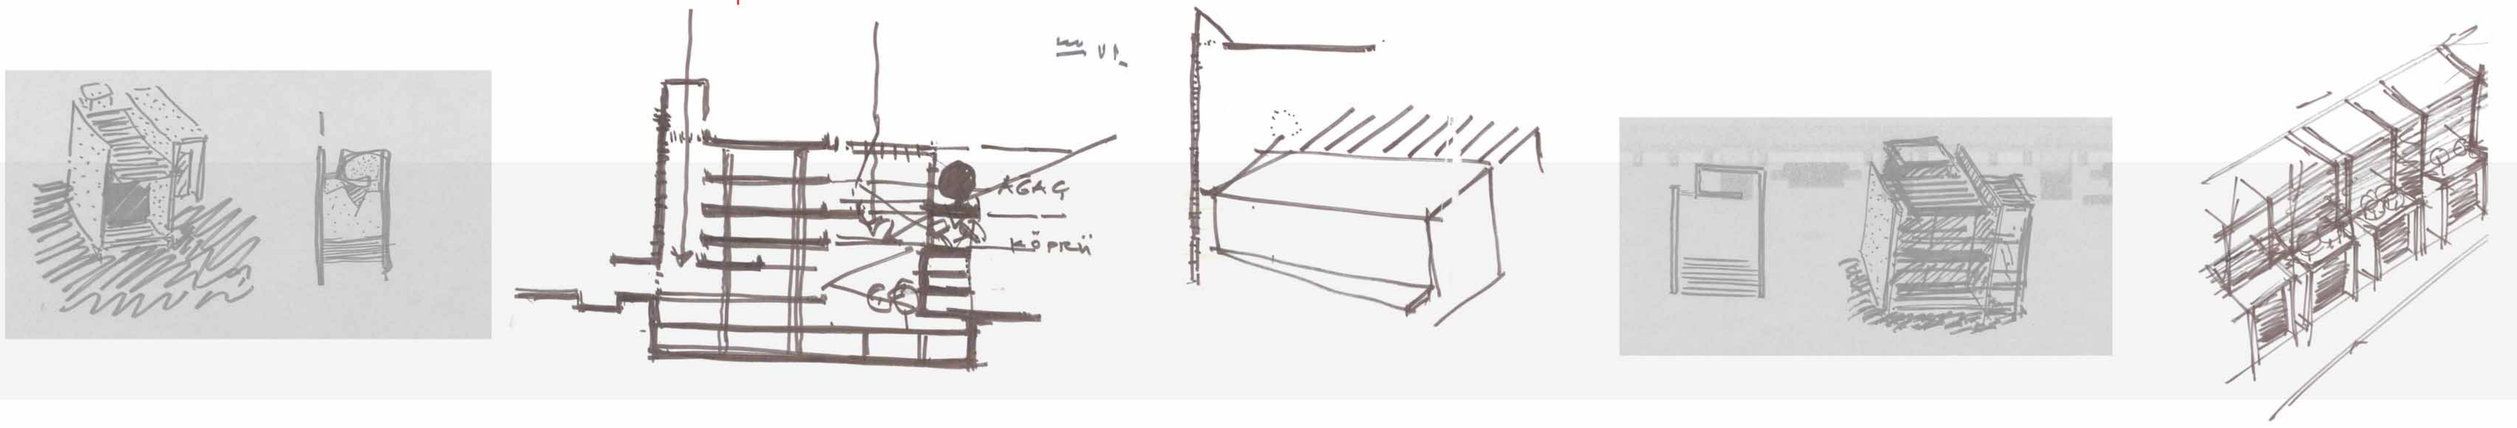

+10,50 KOTU PLANI 1000 M2 ö:1/200

+14,00 KOTU PLANI 1000 M2

SİSTEM PLANI VE GÖRÜNÜŞÜ
Ö : 1/100

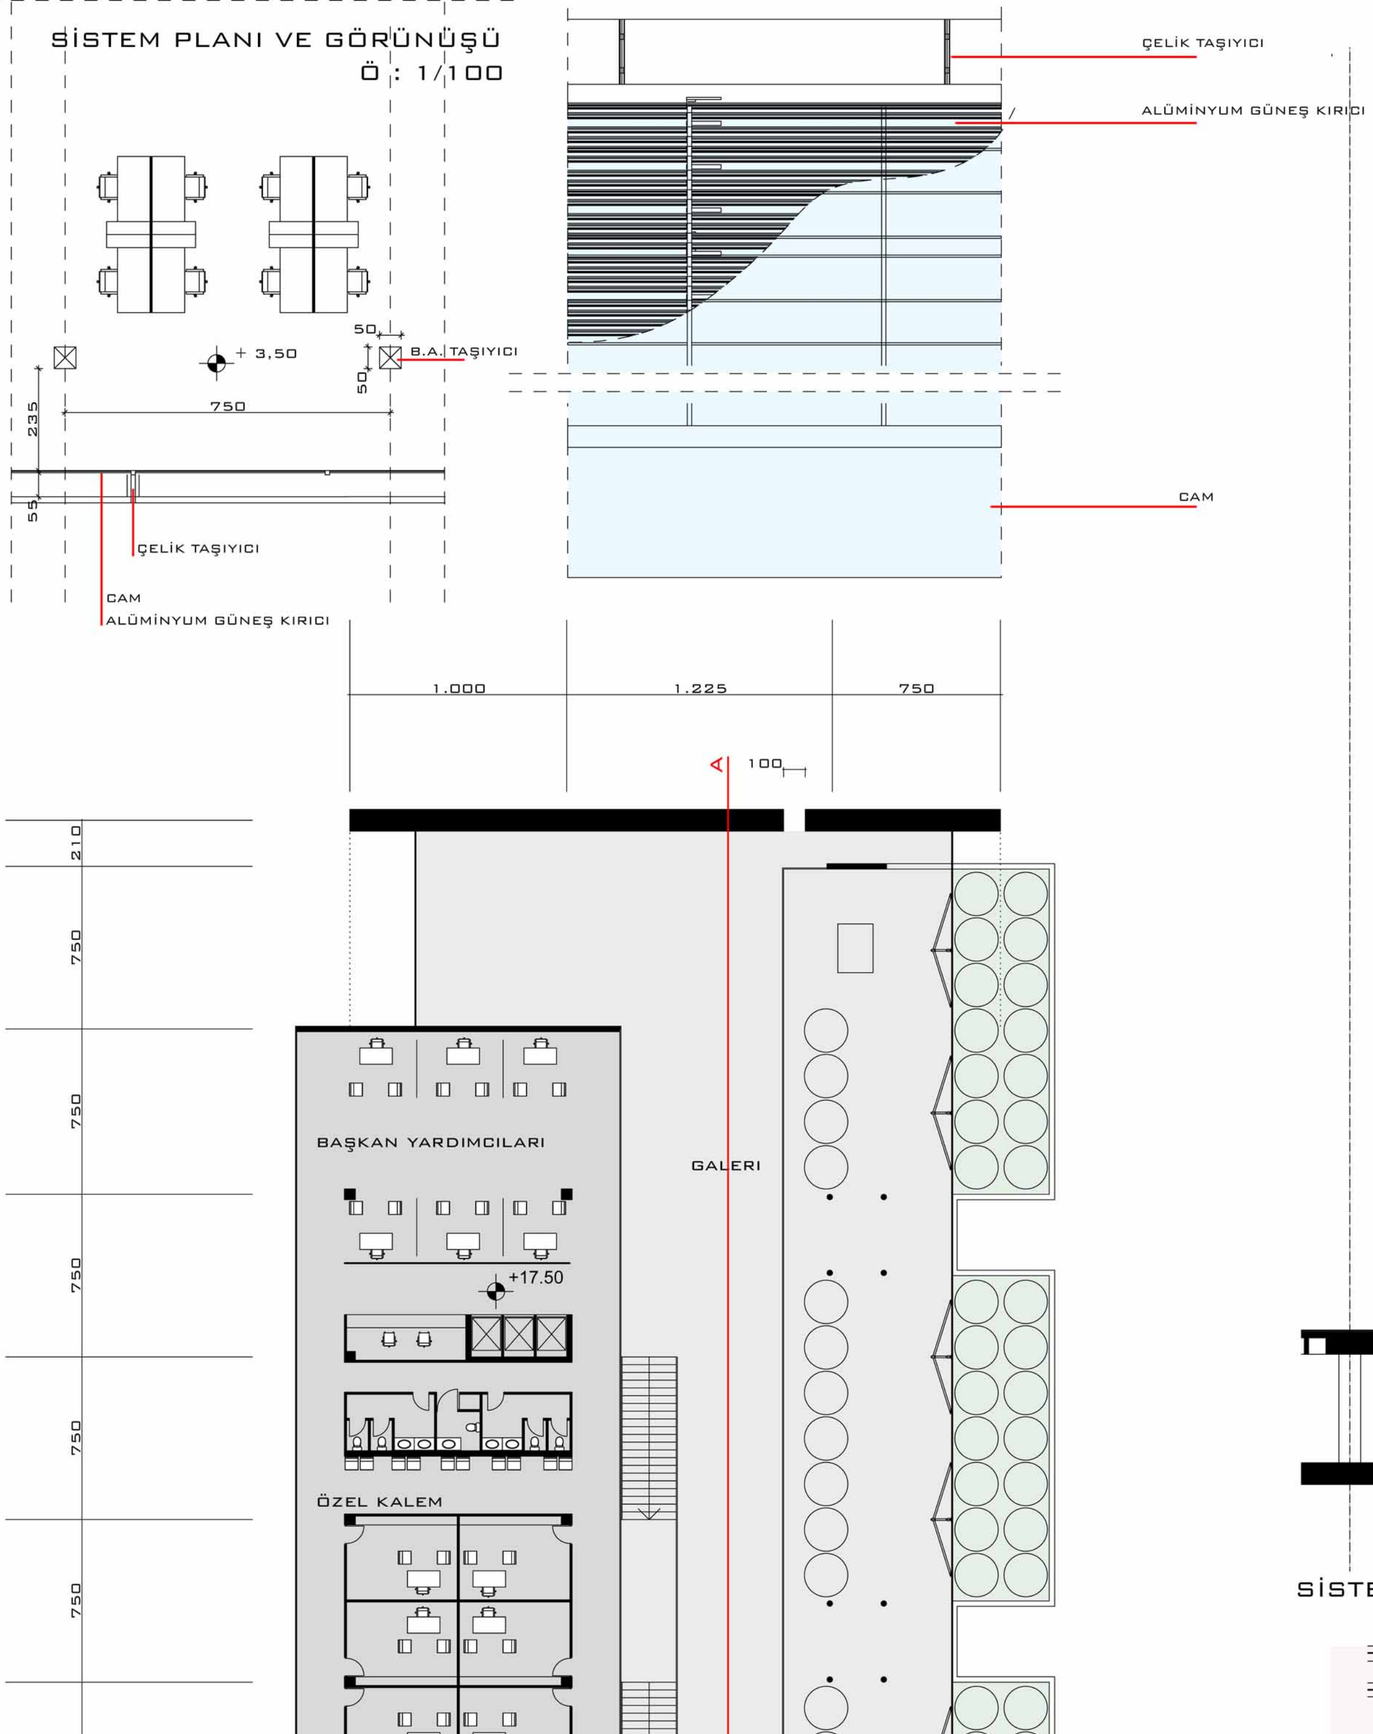

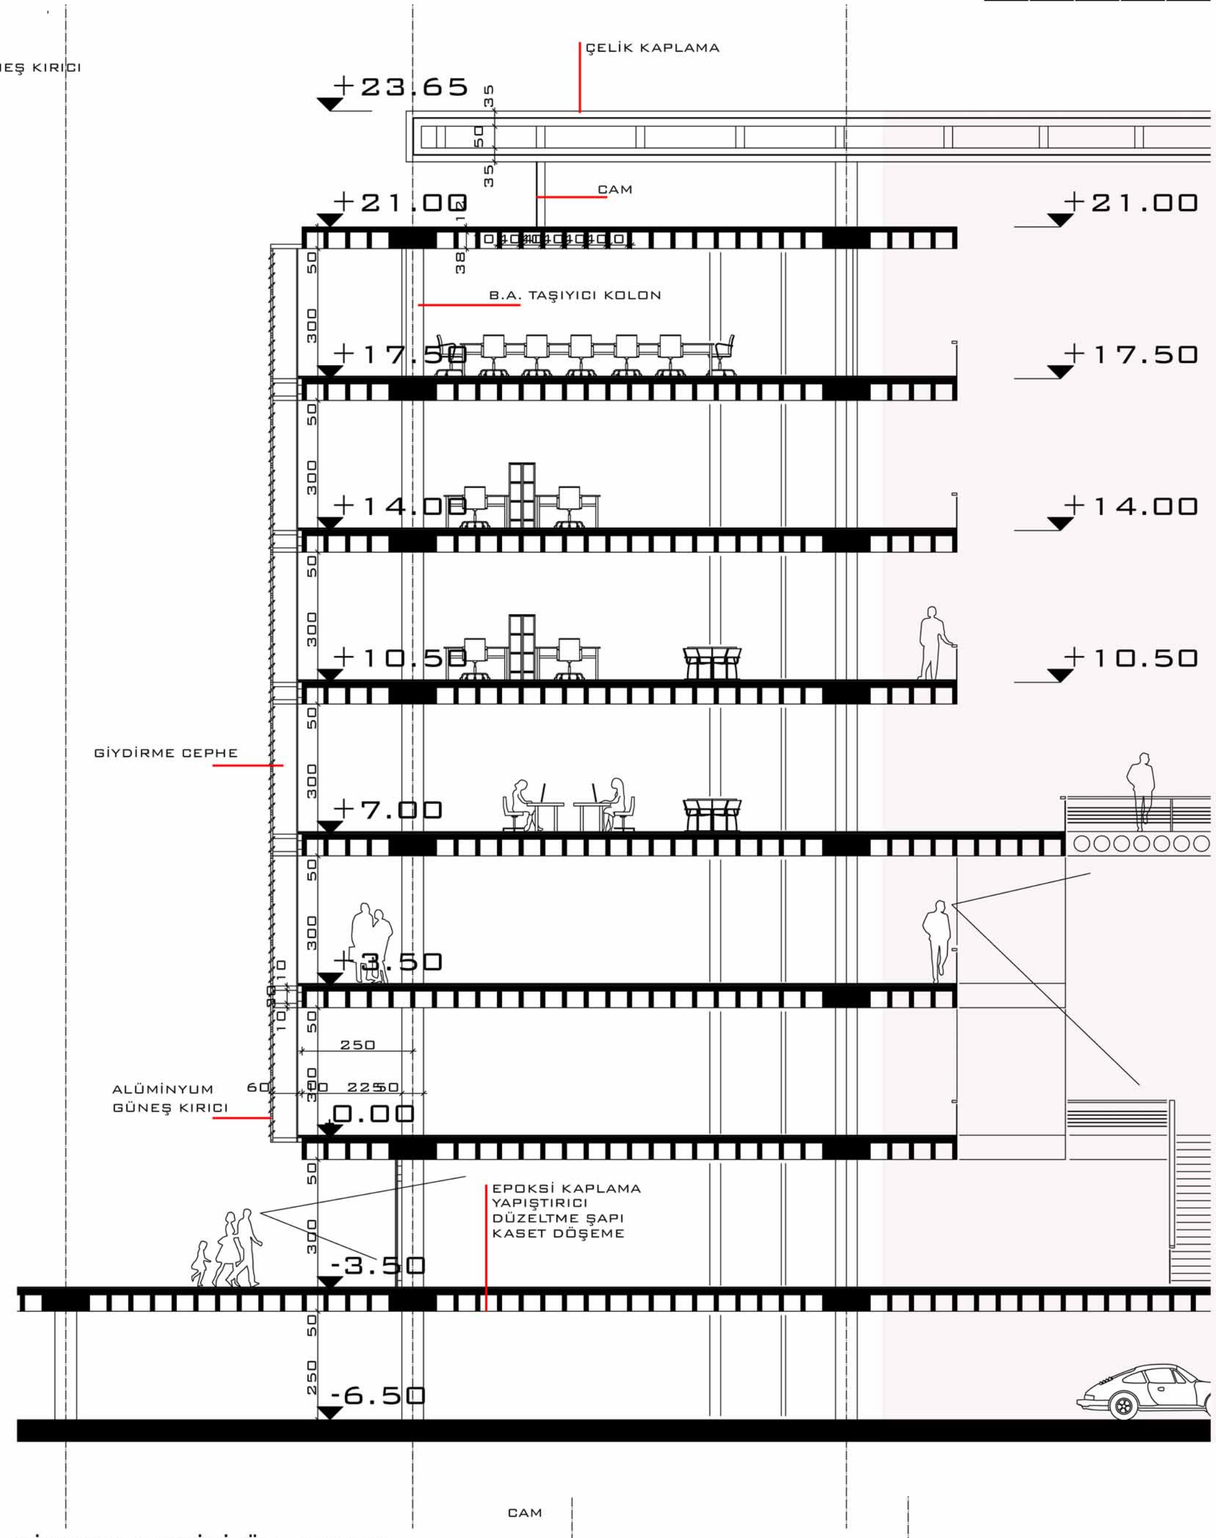

SİSTEM KESİTİ Ö : 1/100

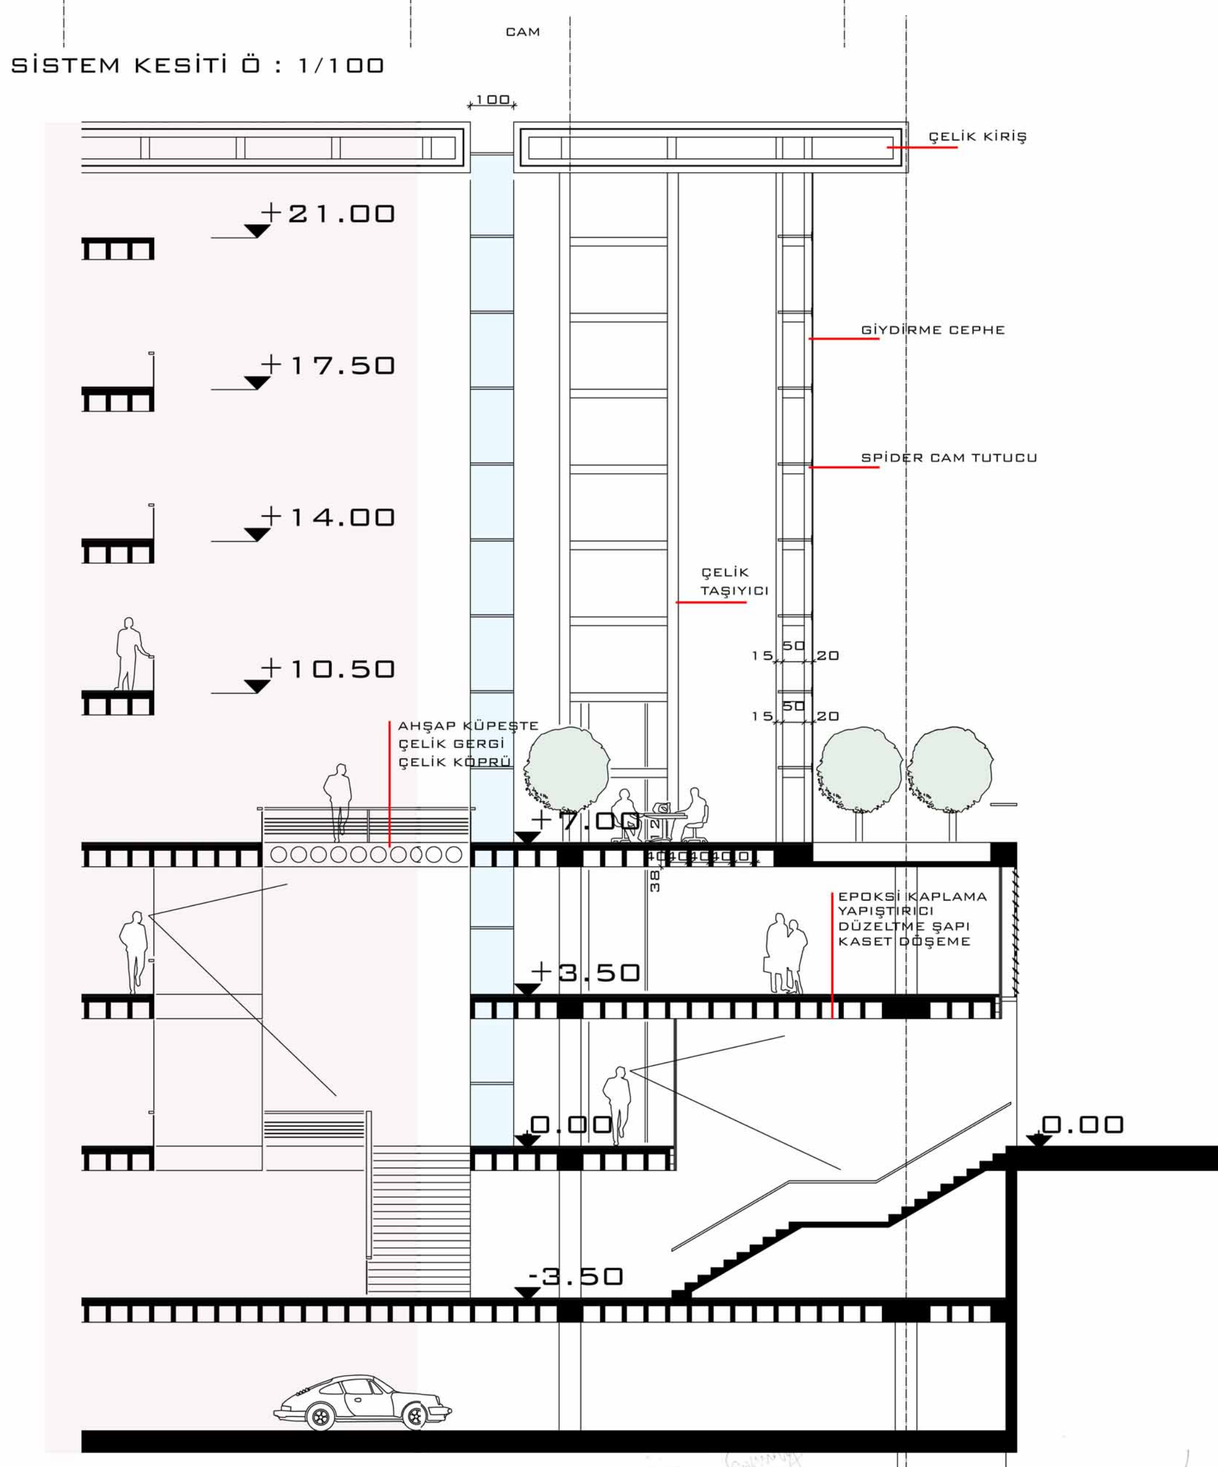

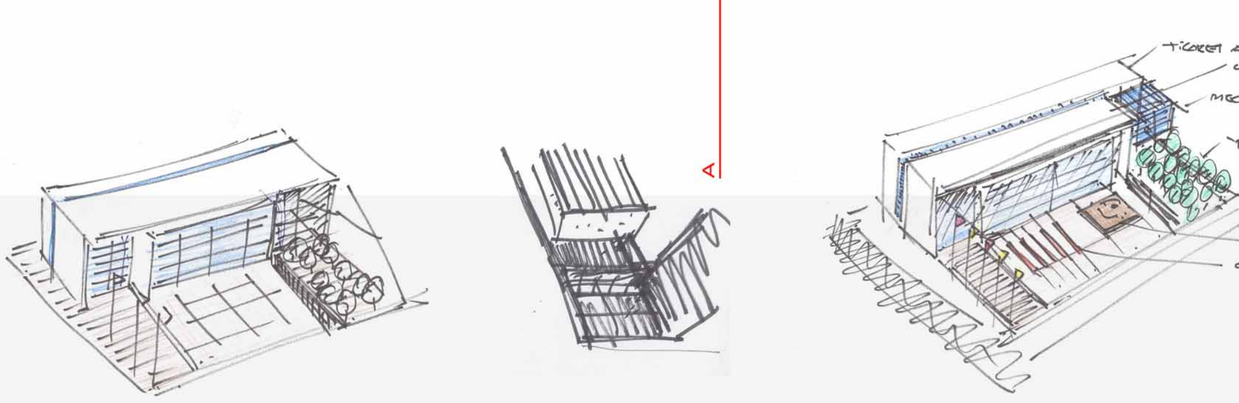

+17,50 KOTU PLANI 1000 M2 Ö:1/200

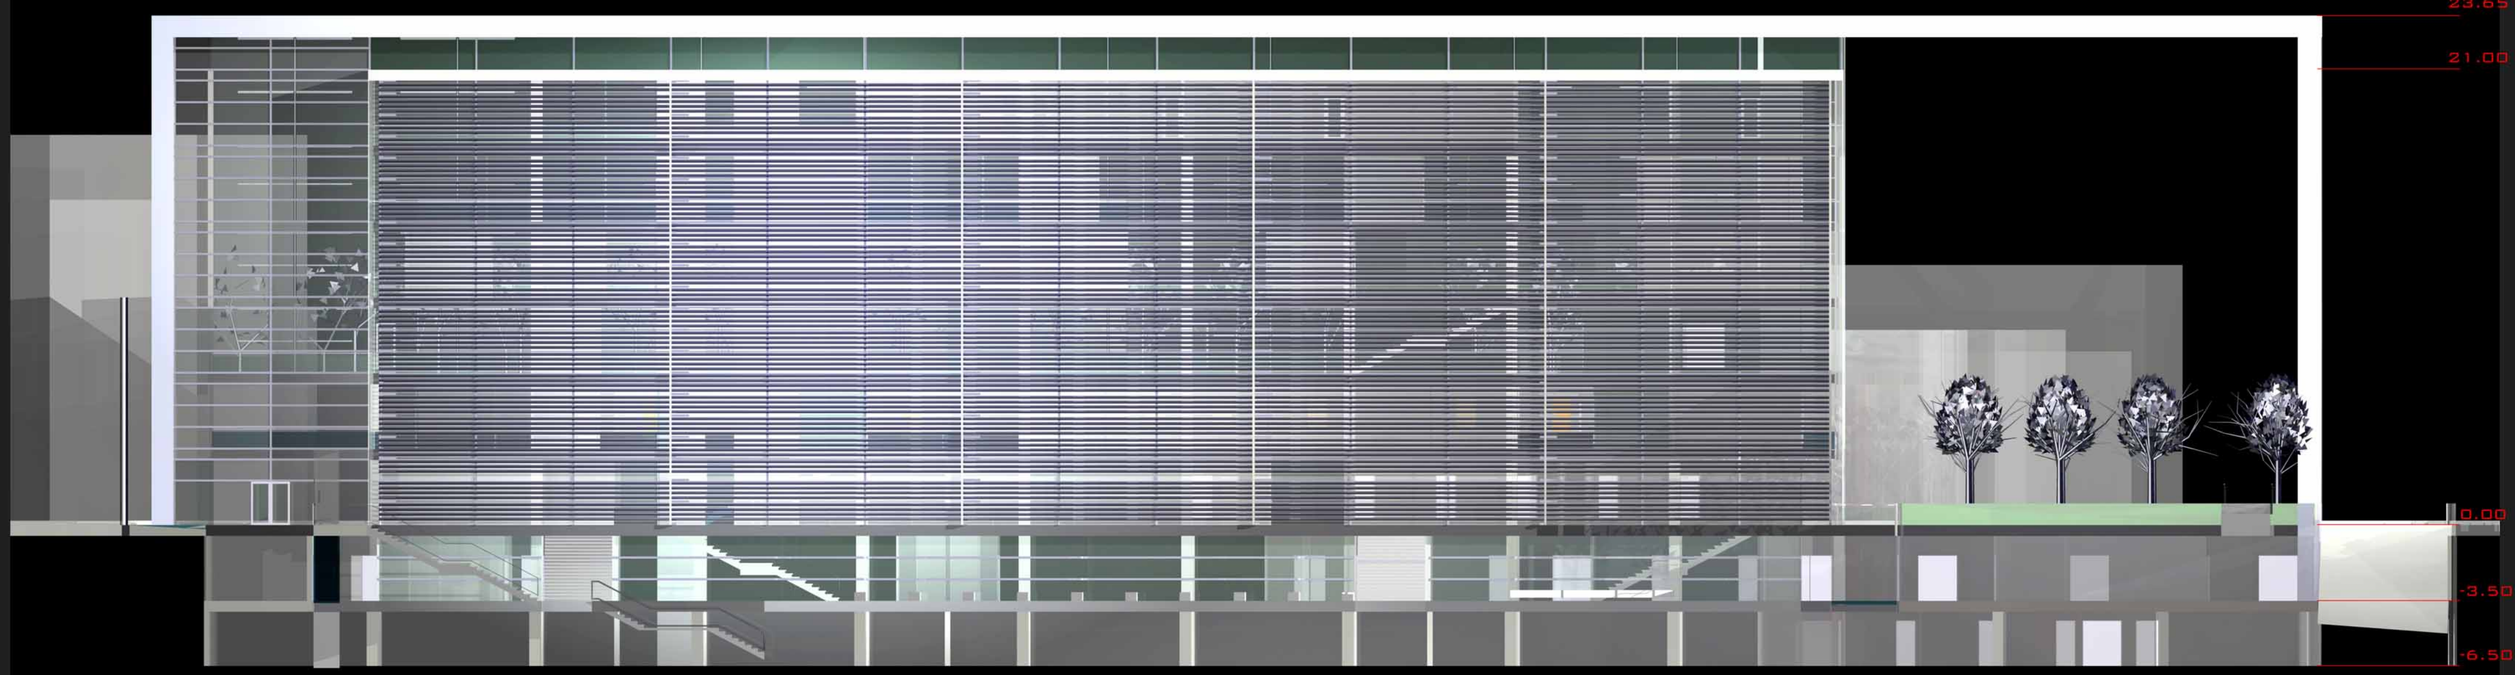

BATI CEPHESİ

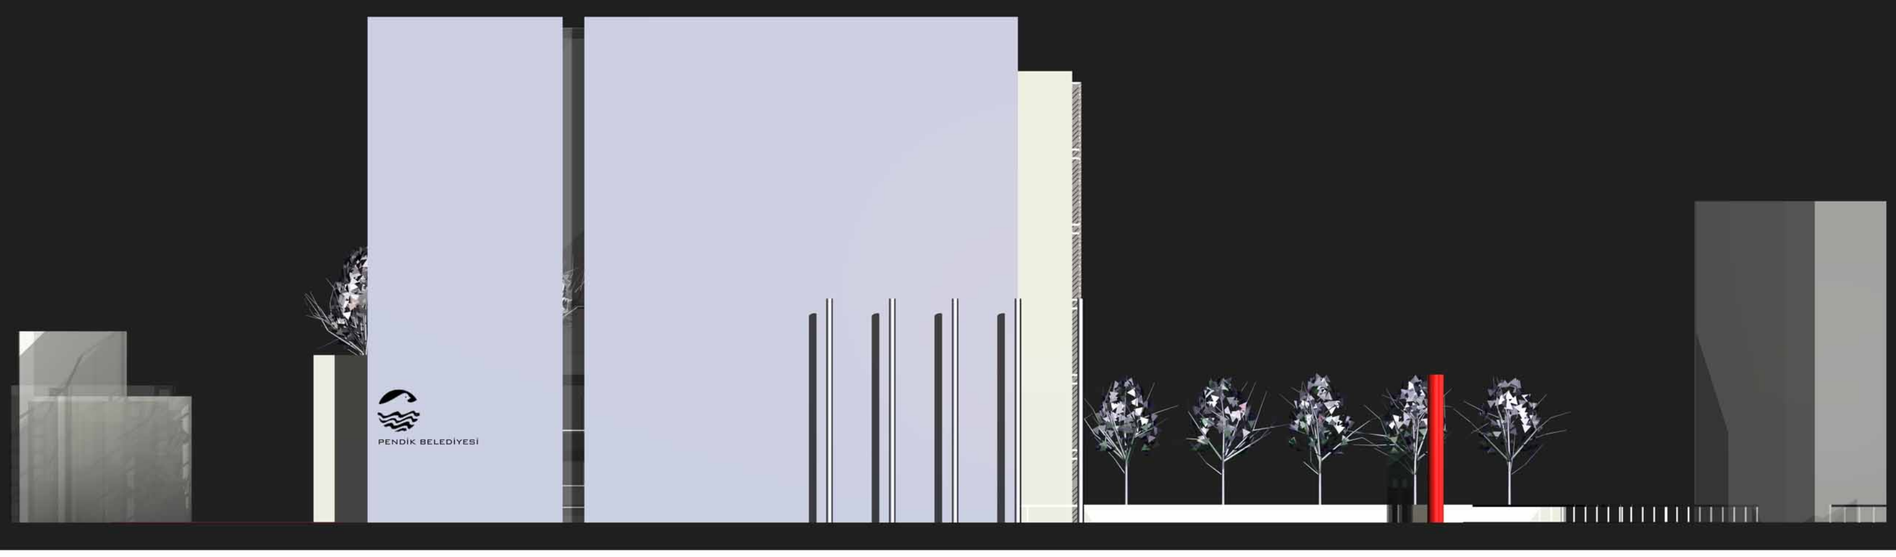

KUZEY CEPHESİ

DOĞU CEPHESİ

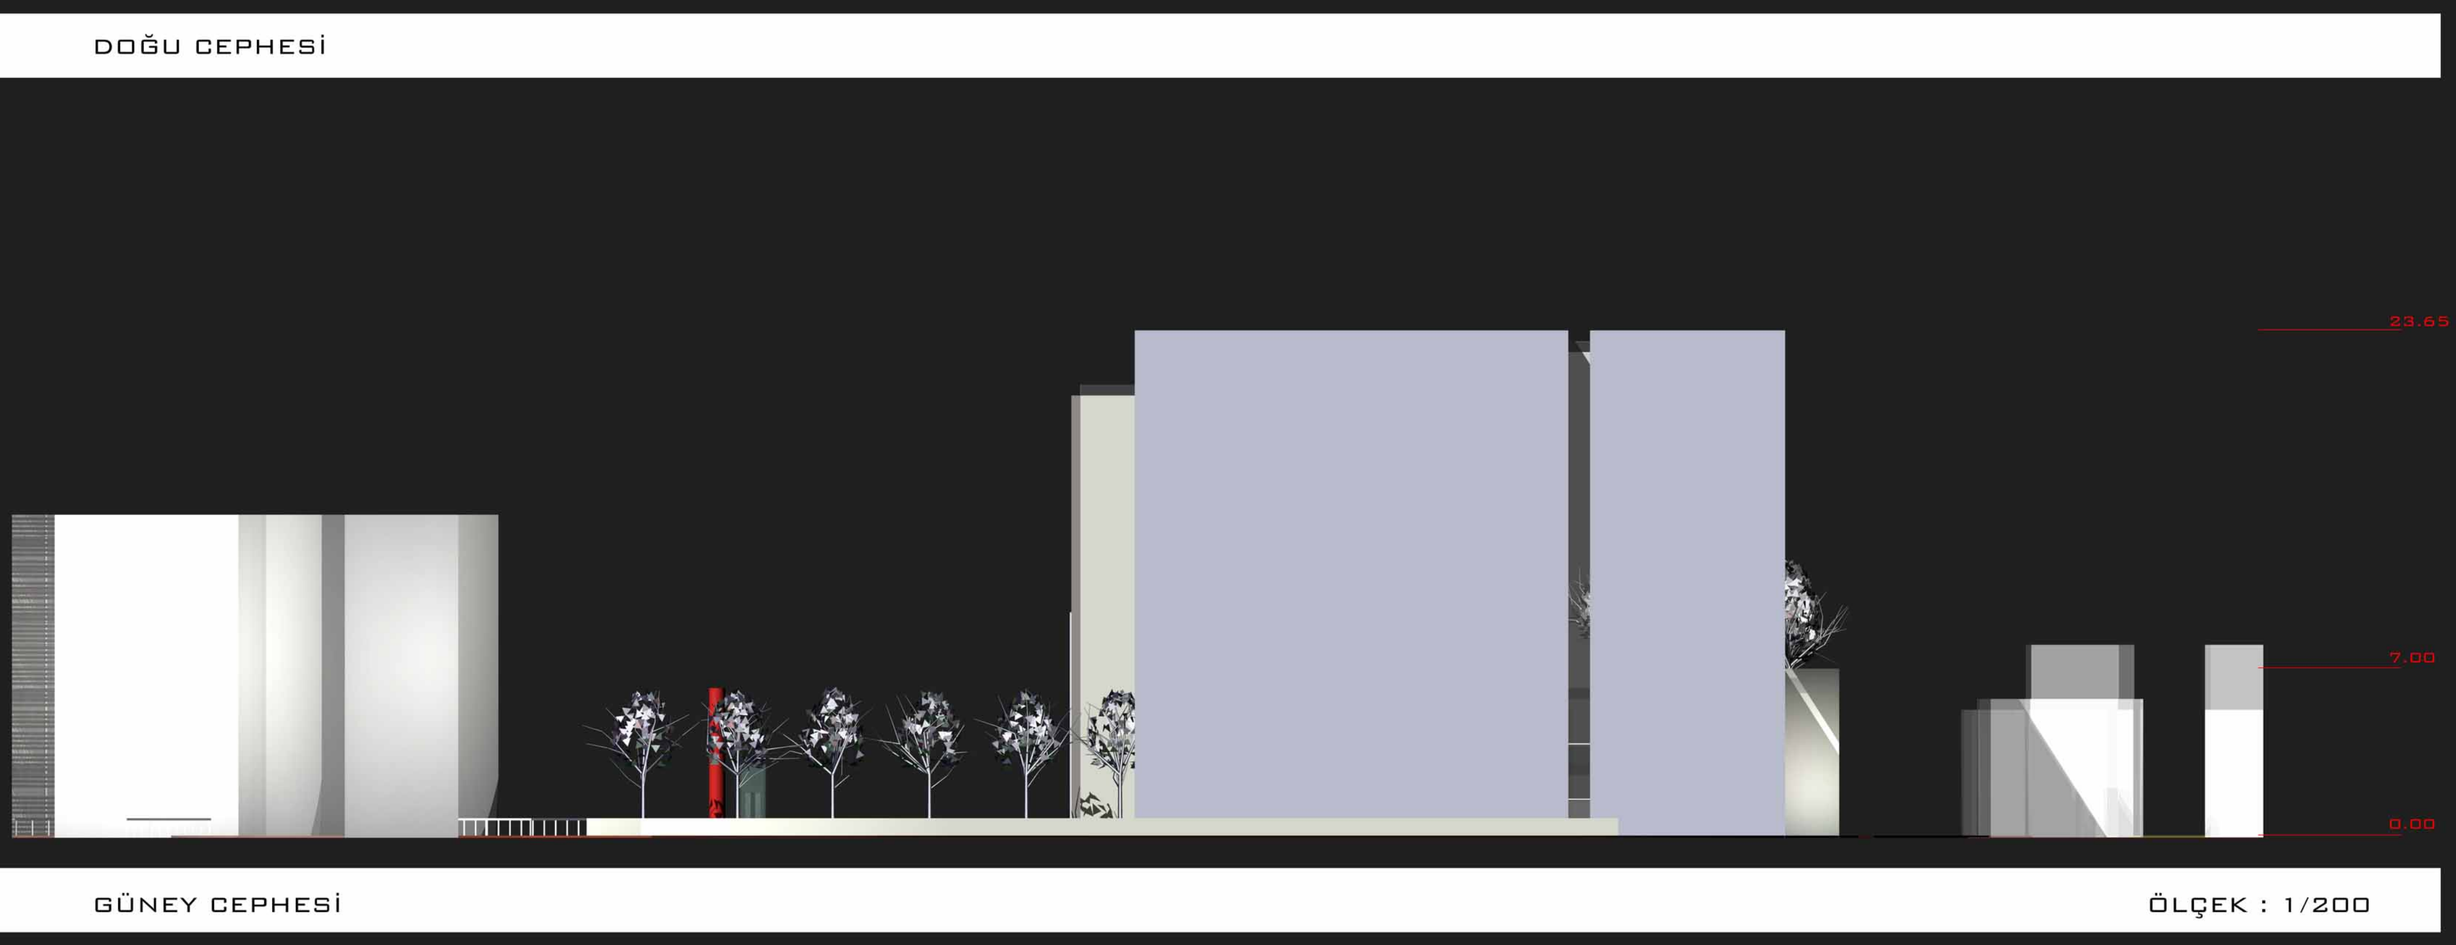

GÜNEY CEPHESİ

ÖLÇEK : 1/200